





PAMIATKOVÁ OBNOVA A ADAPTÁCIA KÚRIE V HORNÝCH LEFANTOVCIACH

ARCHITEKTONICKÁ ŠTÚDIA

AUTORI: Ing. arch. PETER HUDÁK, PhD. - Ing. arch. PATRIK BAXA


INVESTORI: Ing. arch. PETER HUDÁK, PhD. - Ing. arch. KITTI HORVÁTHOVÁ - Ing. JÁN KRESAN - Ing. MARTIN PIKALÍK, PhD.

JÚL 2020

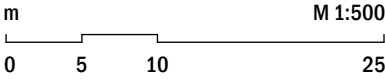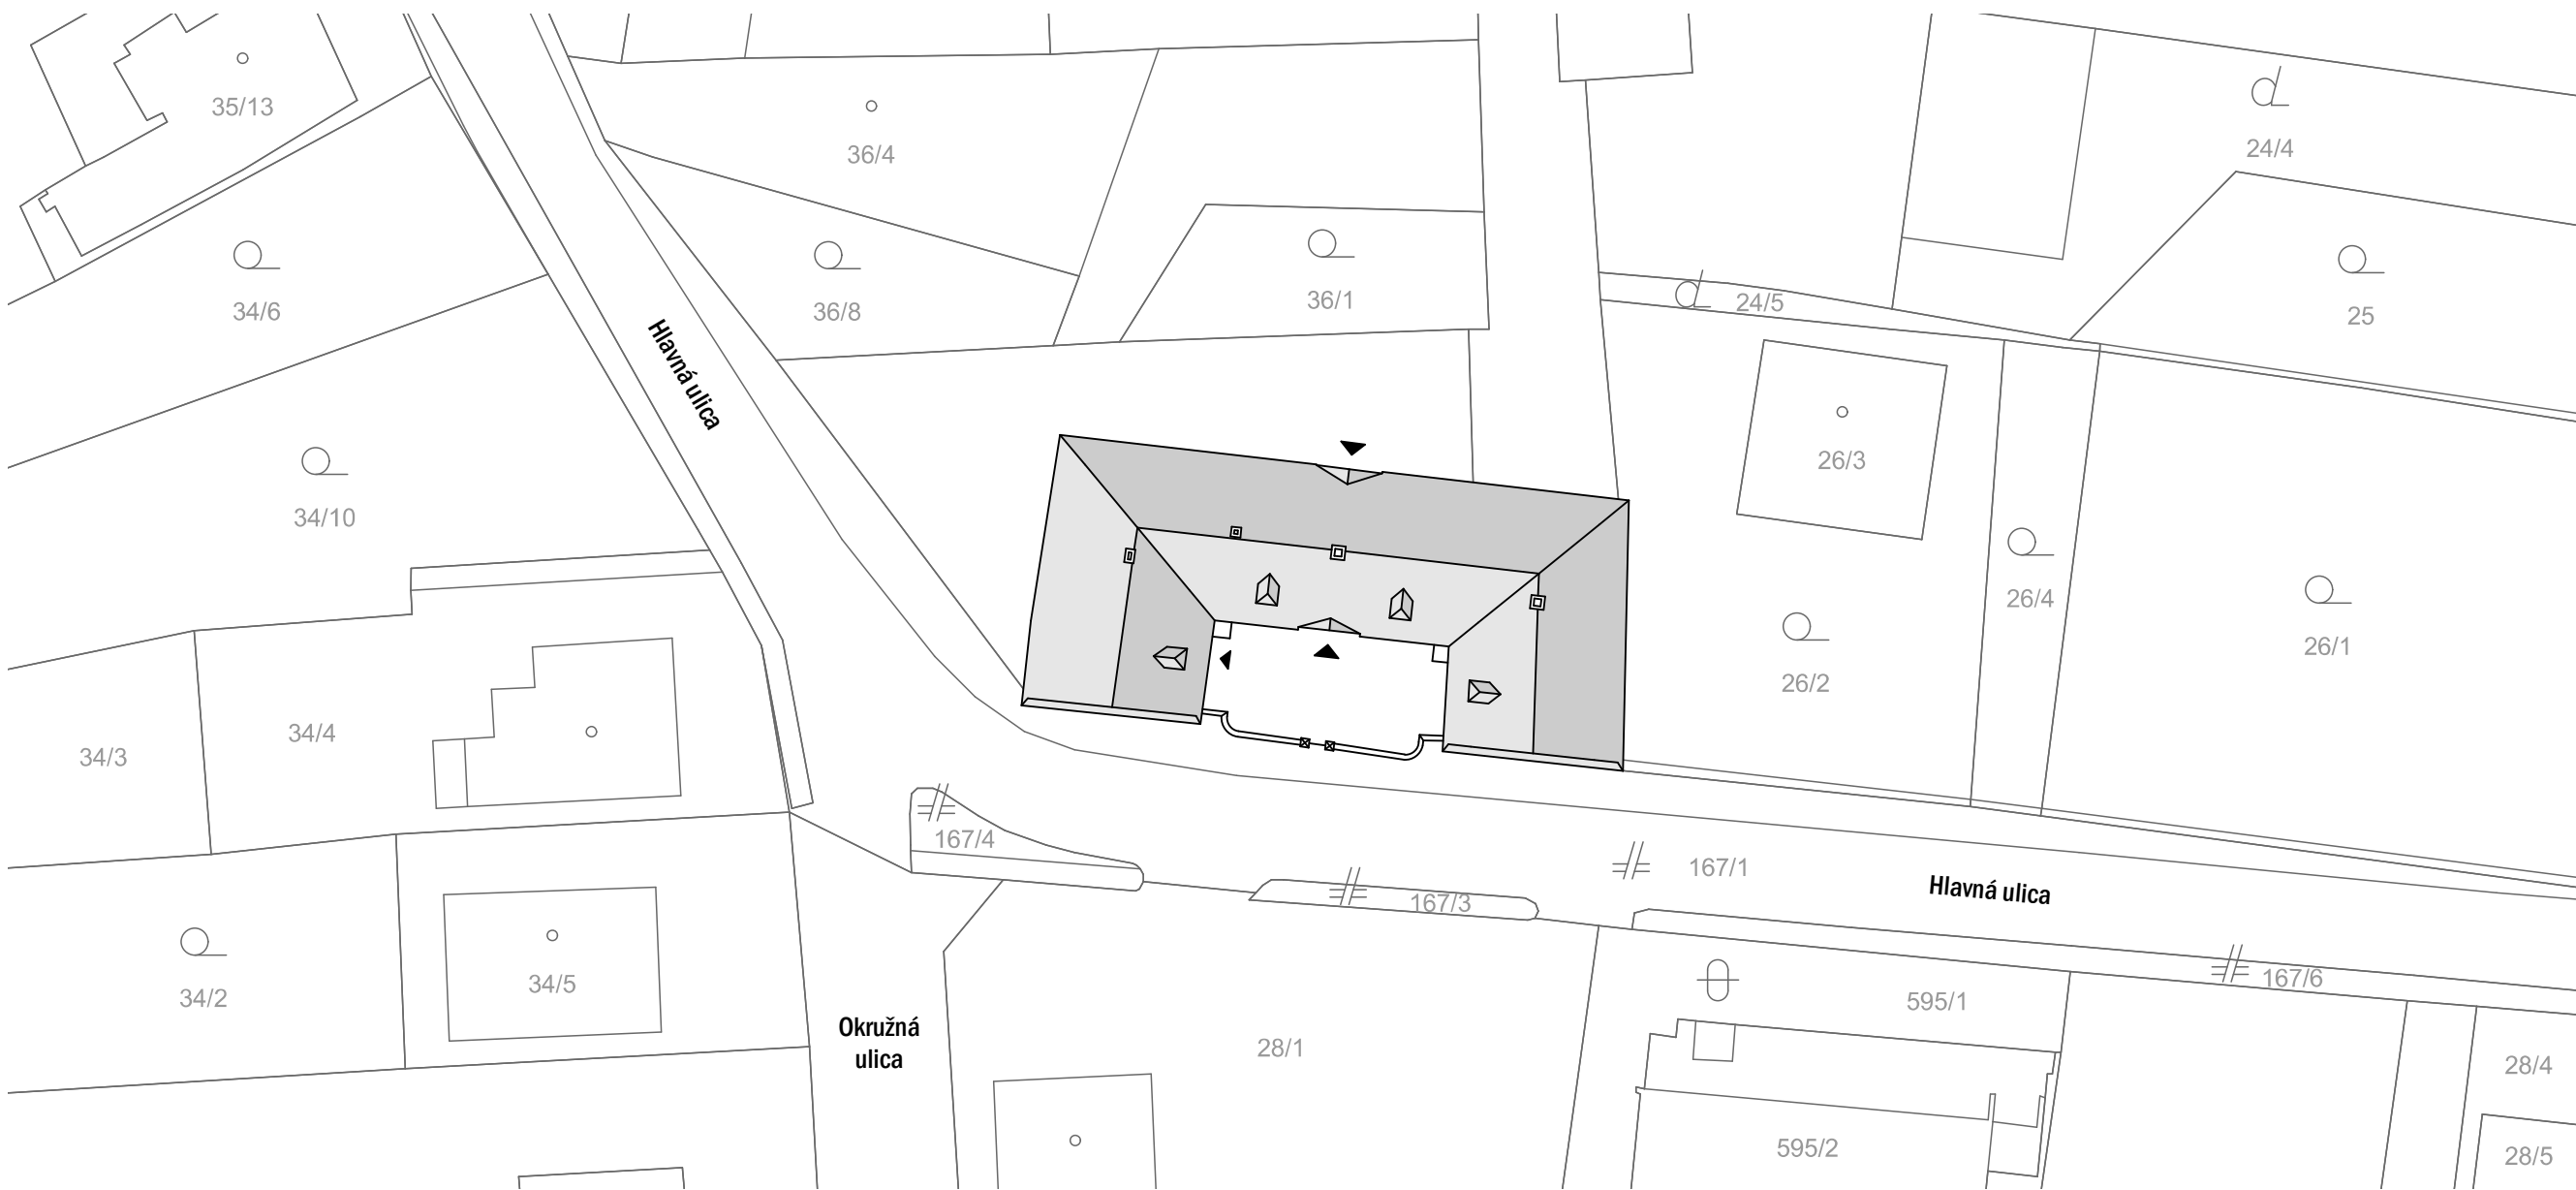

SITUÁCIA
NÁVRH


	AUTORI:	Ing. arch. PETER HUDÁK, PhD.; Ing. arch. PATRIK BAXA	
	INVESTORI:	Ing. arch. PETER HUDÁK, PhD.; Ing. JÁN KRESAN; Ing. MARTIN PIKALÍK, PhD.; Ing. arch. KITTI HORVÁTHOVÁ	
	GEN. PROJEKTANT:	PAMARCH, s. r. o., Štefánikova 7, 949 01 Nitra	
PAMIATKOVÁ OBNOVA A ADAPTÁCIA KÚRIE V HORNÝCH LEFANTOVCIACH Hlavná ulica 188, Horné Lefantovce			STUPEŇ PD: architektonická štúdia
			DÁTUM: júl 2020
			FORMÁT: 2 A4
			MIERKA: 1:500
NÁZOV VÝKRESU:	SITUÁCIA - NÁVRH		ČÍSLO VÝKRESU: 1

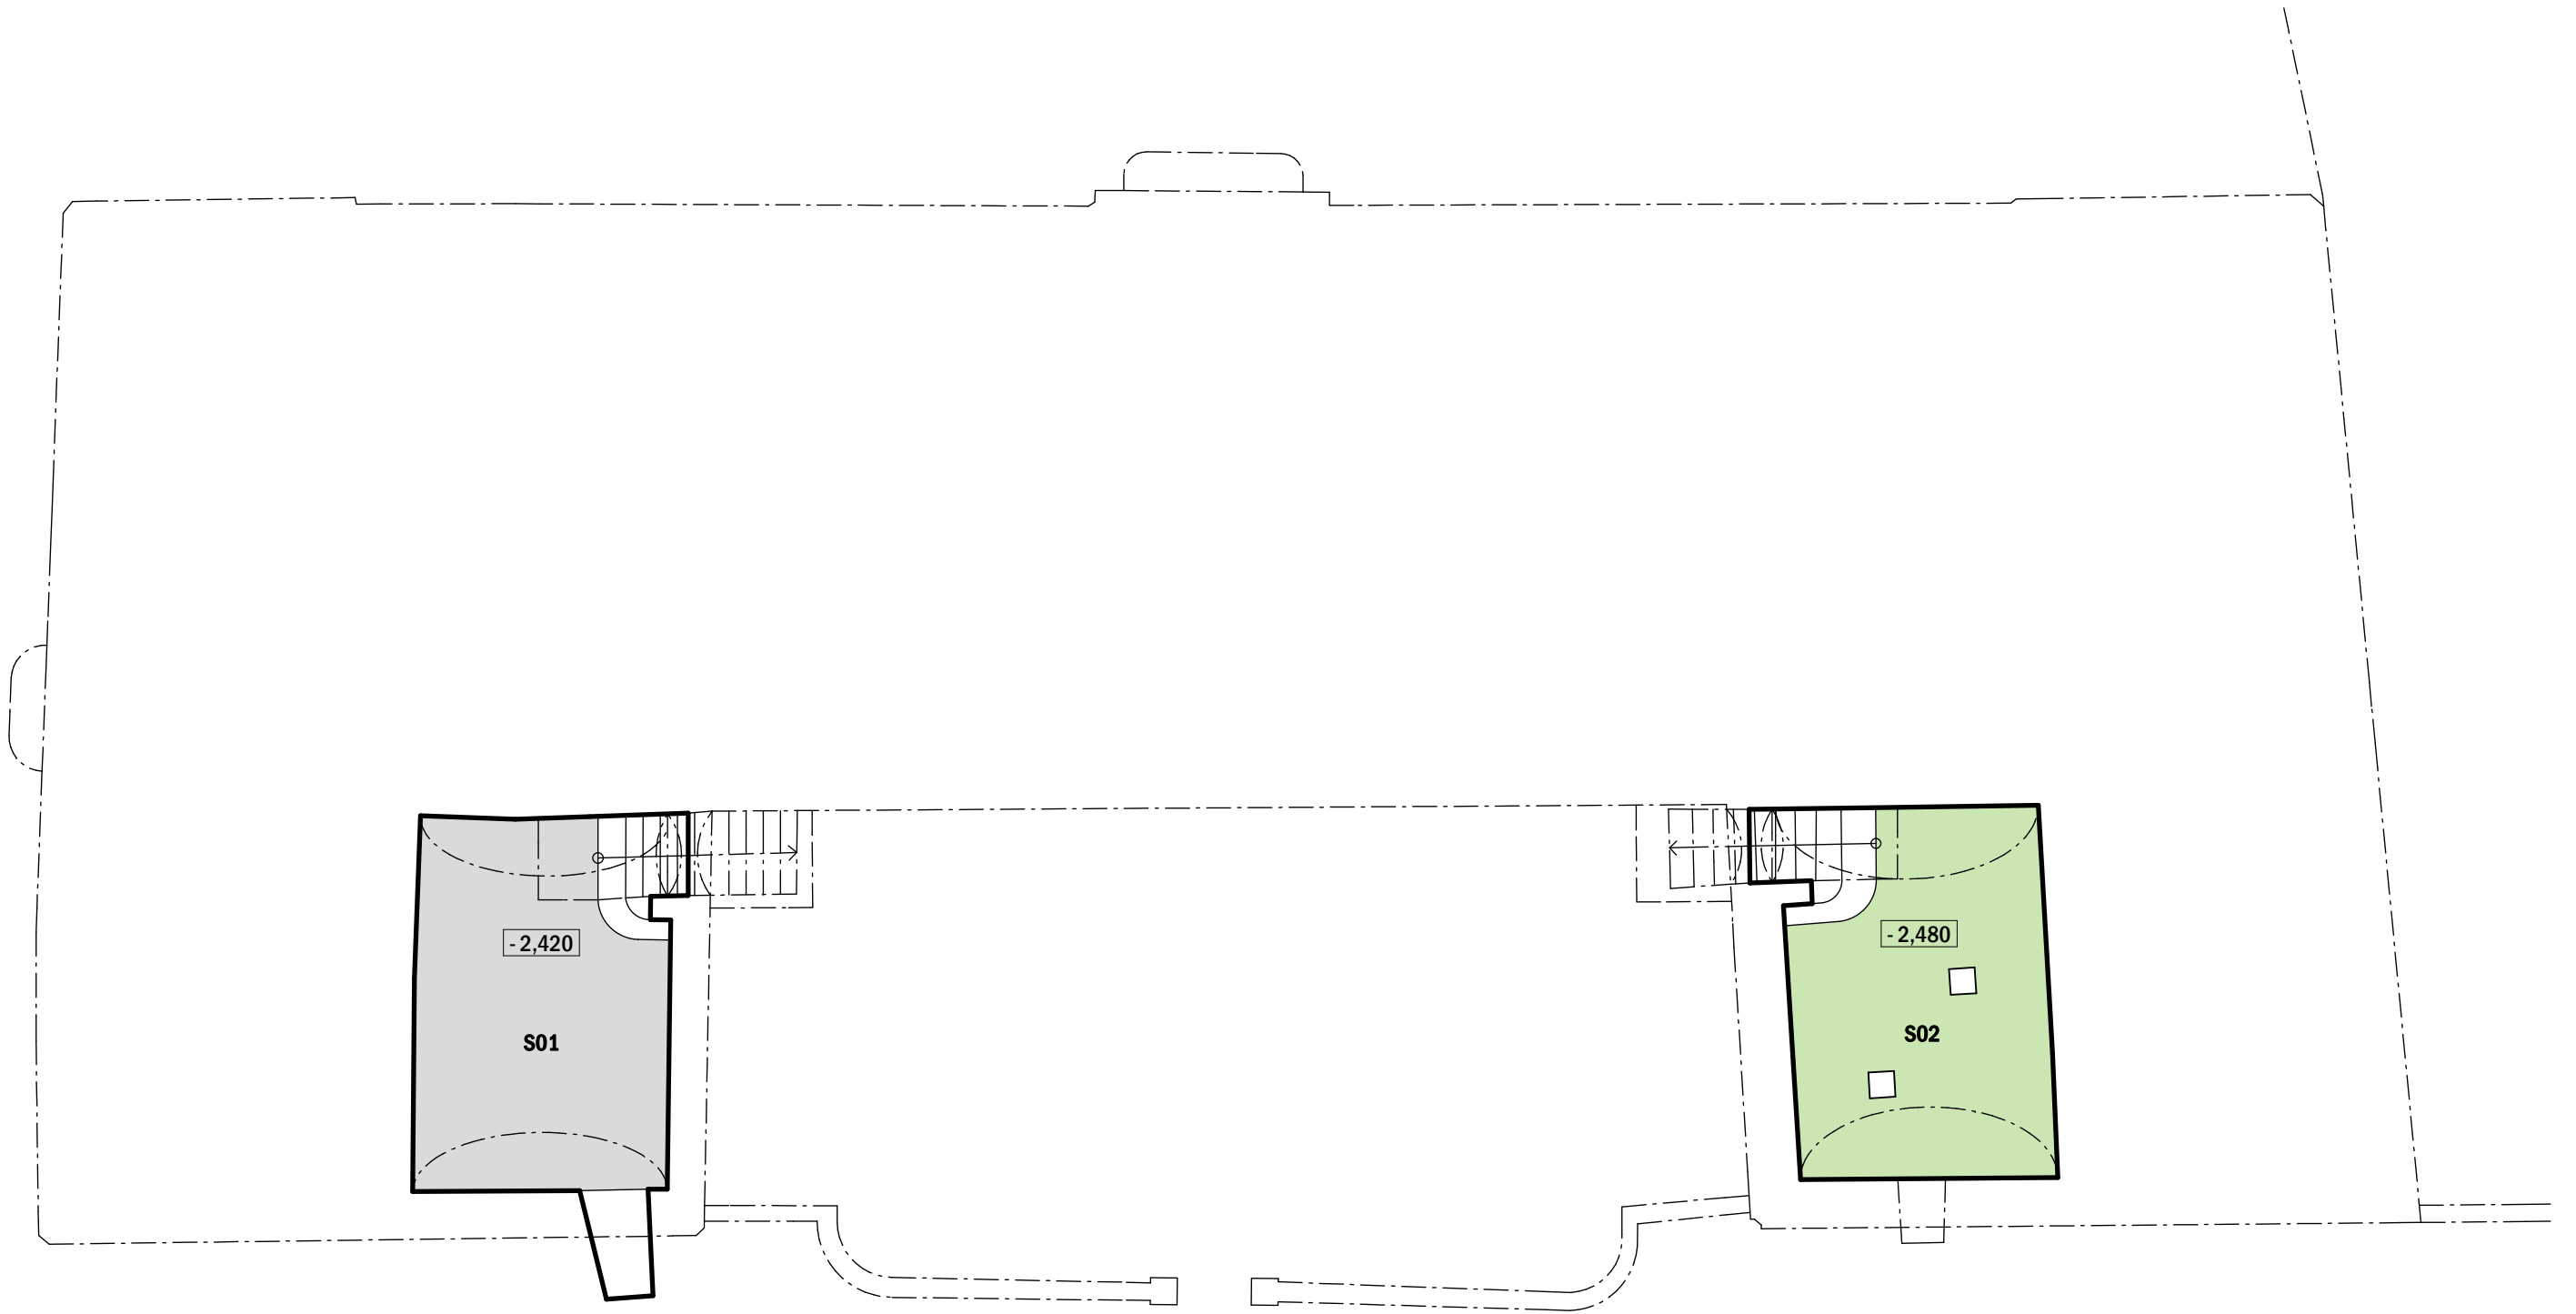

LEGENDA MIESTNOSTÍ:
Celková úžitková plocha podlažia: 52,6 m²


Č. m.	POMOCNÉ PRIESTORY	Podlaha	m²
S01	Sklad	Dlažba - tehla	26,4

Č. m.	EXPOZÍCIA	Podlaha	m²
S02	Výstavný priestor	Dlažba - tehla	26,2

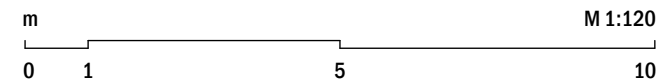

PÔDORYS SUTERÉNU NÁVRH

	AUTORI:	Ing. arch. PETER HUDÁK, PhD.; Ing. arch. PATRIK BAXA	
	INVESTORI:	Ing. arch. PETER HUDÁK, PhD.; Ing. JÁN KRESAN; Ing. MARTIN PIKALÍK, PhD.; Ing. arch. KITTI HORVÁTHOVÁ	
	GEN. PROJEKTANT:	PAMARCH, s. r. o., Štefánikova 7, 949 01 Nitra	
PAMIATKOVÁ OBNOVA A ADAPTÁCIA KÚRIE V HORNÝCH LEFANTOVCIACH Hlavná ulica 188, Horné Lefantovce			STUPEŇ PD: architektonická štúdia
			DÁTUM: júl 2020
			FORMÁT: 2 A4
			MIERKA: 1: 120
NÁZOV VÝKRESU:	PÔDORYS SUTERÉNU - NÁVRH		ČÍSLO VÝKRESU: 2

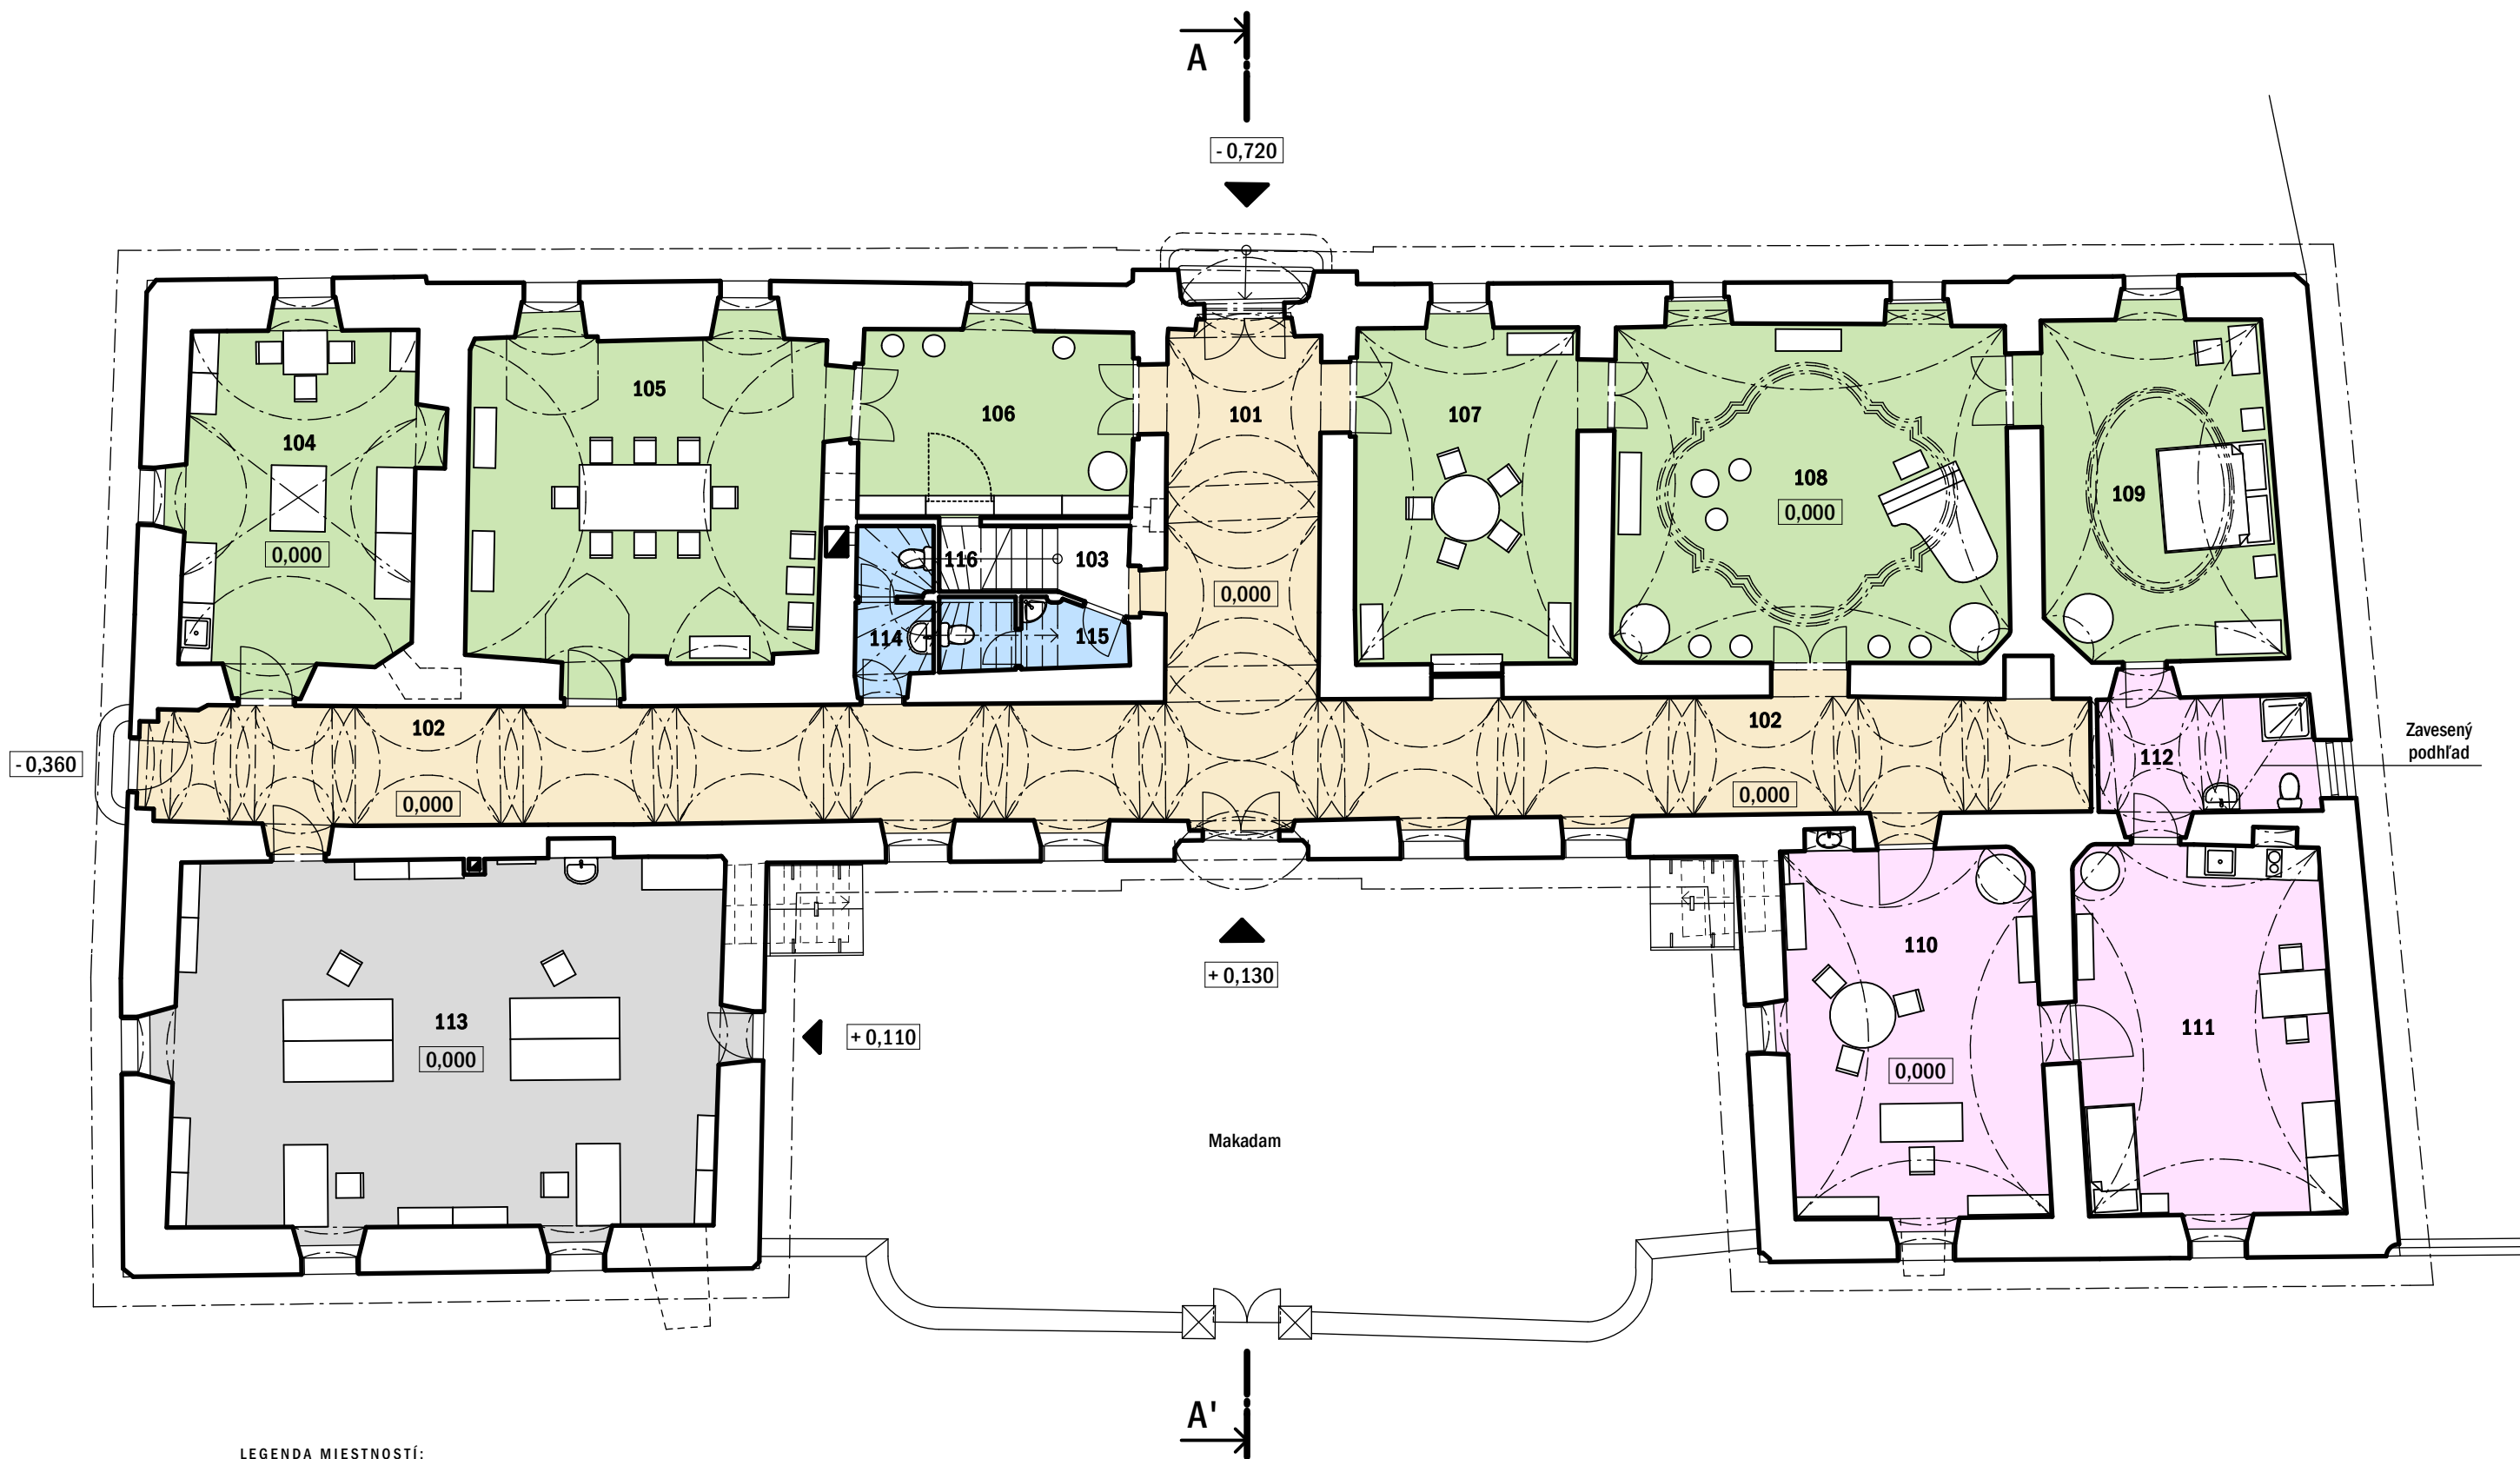

LEGENDA MIESTNOSTÍ:
Celková úžitková plocha podlažia: 445,4 m²

Č. m.	KOMUNIKAČNÉ PRIESTORY	Podlaha	m ²
101	Chodba	Dlažba - pieskovec	21,3
102	Chodba	Dlažba - pieskovec	80,0
103	Schodište	Drevo a dlažba - pieskovec	6,4
Spolu			107,7

Č. m.	EXPOZÍCIA	Podlaha	m ²
104	Historická kuchyňa	Dlažba - pieskovec	28,0
105	Historická jedáleň	Palubová podlaha	40,7
106	Dopjerova knižnica	Palubová podlaha	17,4
107	Čajový salón Edelsheimovcov	Palubová podlaha	26,1
108	Hudobný salón	Palubová podlaha	45,3
109	Historická spáľňa	Palubová podlaha	27,3
Spolu			184,8

Č. m.	ZÁZEMIE UBYTOVANIA	Podlaha	m ²
110	Kancelária	Palubová podlaha	32,7
111	Bývanie správcu	Palubová podlaha	31,8
112	Kúpeľňa	Dlažba - gres	9,6
Spolu			74,1


Č. m.	REŠTAURÁČNÁ DIELŇA	Podlaha	m ²
113	Reštaurátorská dielňa	Liaty betón	68,7

Č. m.	HYGIENA A POMOCNÉ PRIESTORY	Podlaha	m ²
114	Toaleta - muži	Dlažba - gres	4,1
115	Toaleta - ženy	Dlažba - gres	4,1
116	Sklad	Palubová podlaha	1,9
Spolu			10,1

m 0 1 5 10 M 1:120

PÔDORYS PRÍZEMIA NÁVRH

	AUTORI:	Ing. arch. PETER HUDÁK, PhD.; Ing. arch. PATRIK BAXA	
	INVESTORI:	Ing. arch. PETER HUDÁK, PhD.; Ing. JÁN KRESAN; Ing. MARTIN PIKALÍK, PhD.; Ing. arch. KITTI HORVÁTHOVÁ	
	GEN. PROJEKTANT:	PAMARCH, s. r. o., Štefánikova 7, 949 01 Nitra	
PAMIAŤKOVÁ OBNOVA A ADAPTÁCIA KÚRIE V HORNÝCH LEFANTOVCIACH Hlavná ulica 188, Horné Lefantovce			STUPEŇ PD: architektonická štúdia
			DÁTUM: júl 2020
			FORMÁT: 2 A4
			MIERKA: 1: 120
NÁZOV VÝKRESU: PÔDORYS PRÍZEMIA - NÁVRH			ČÍSLO VÝKRESU: 3

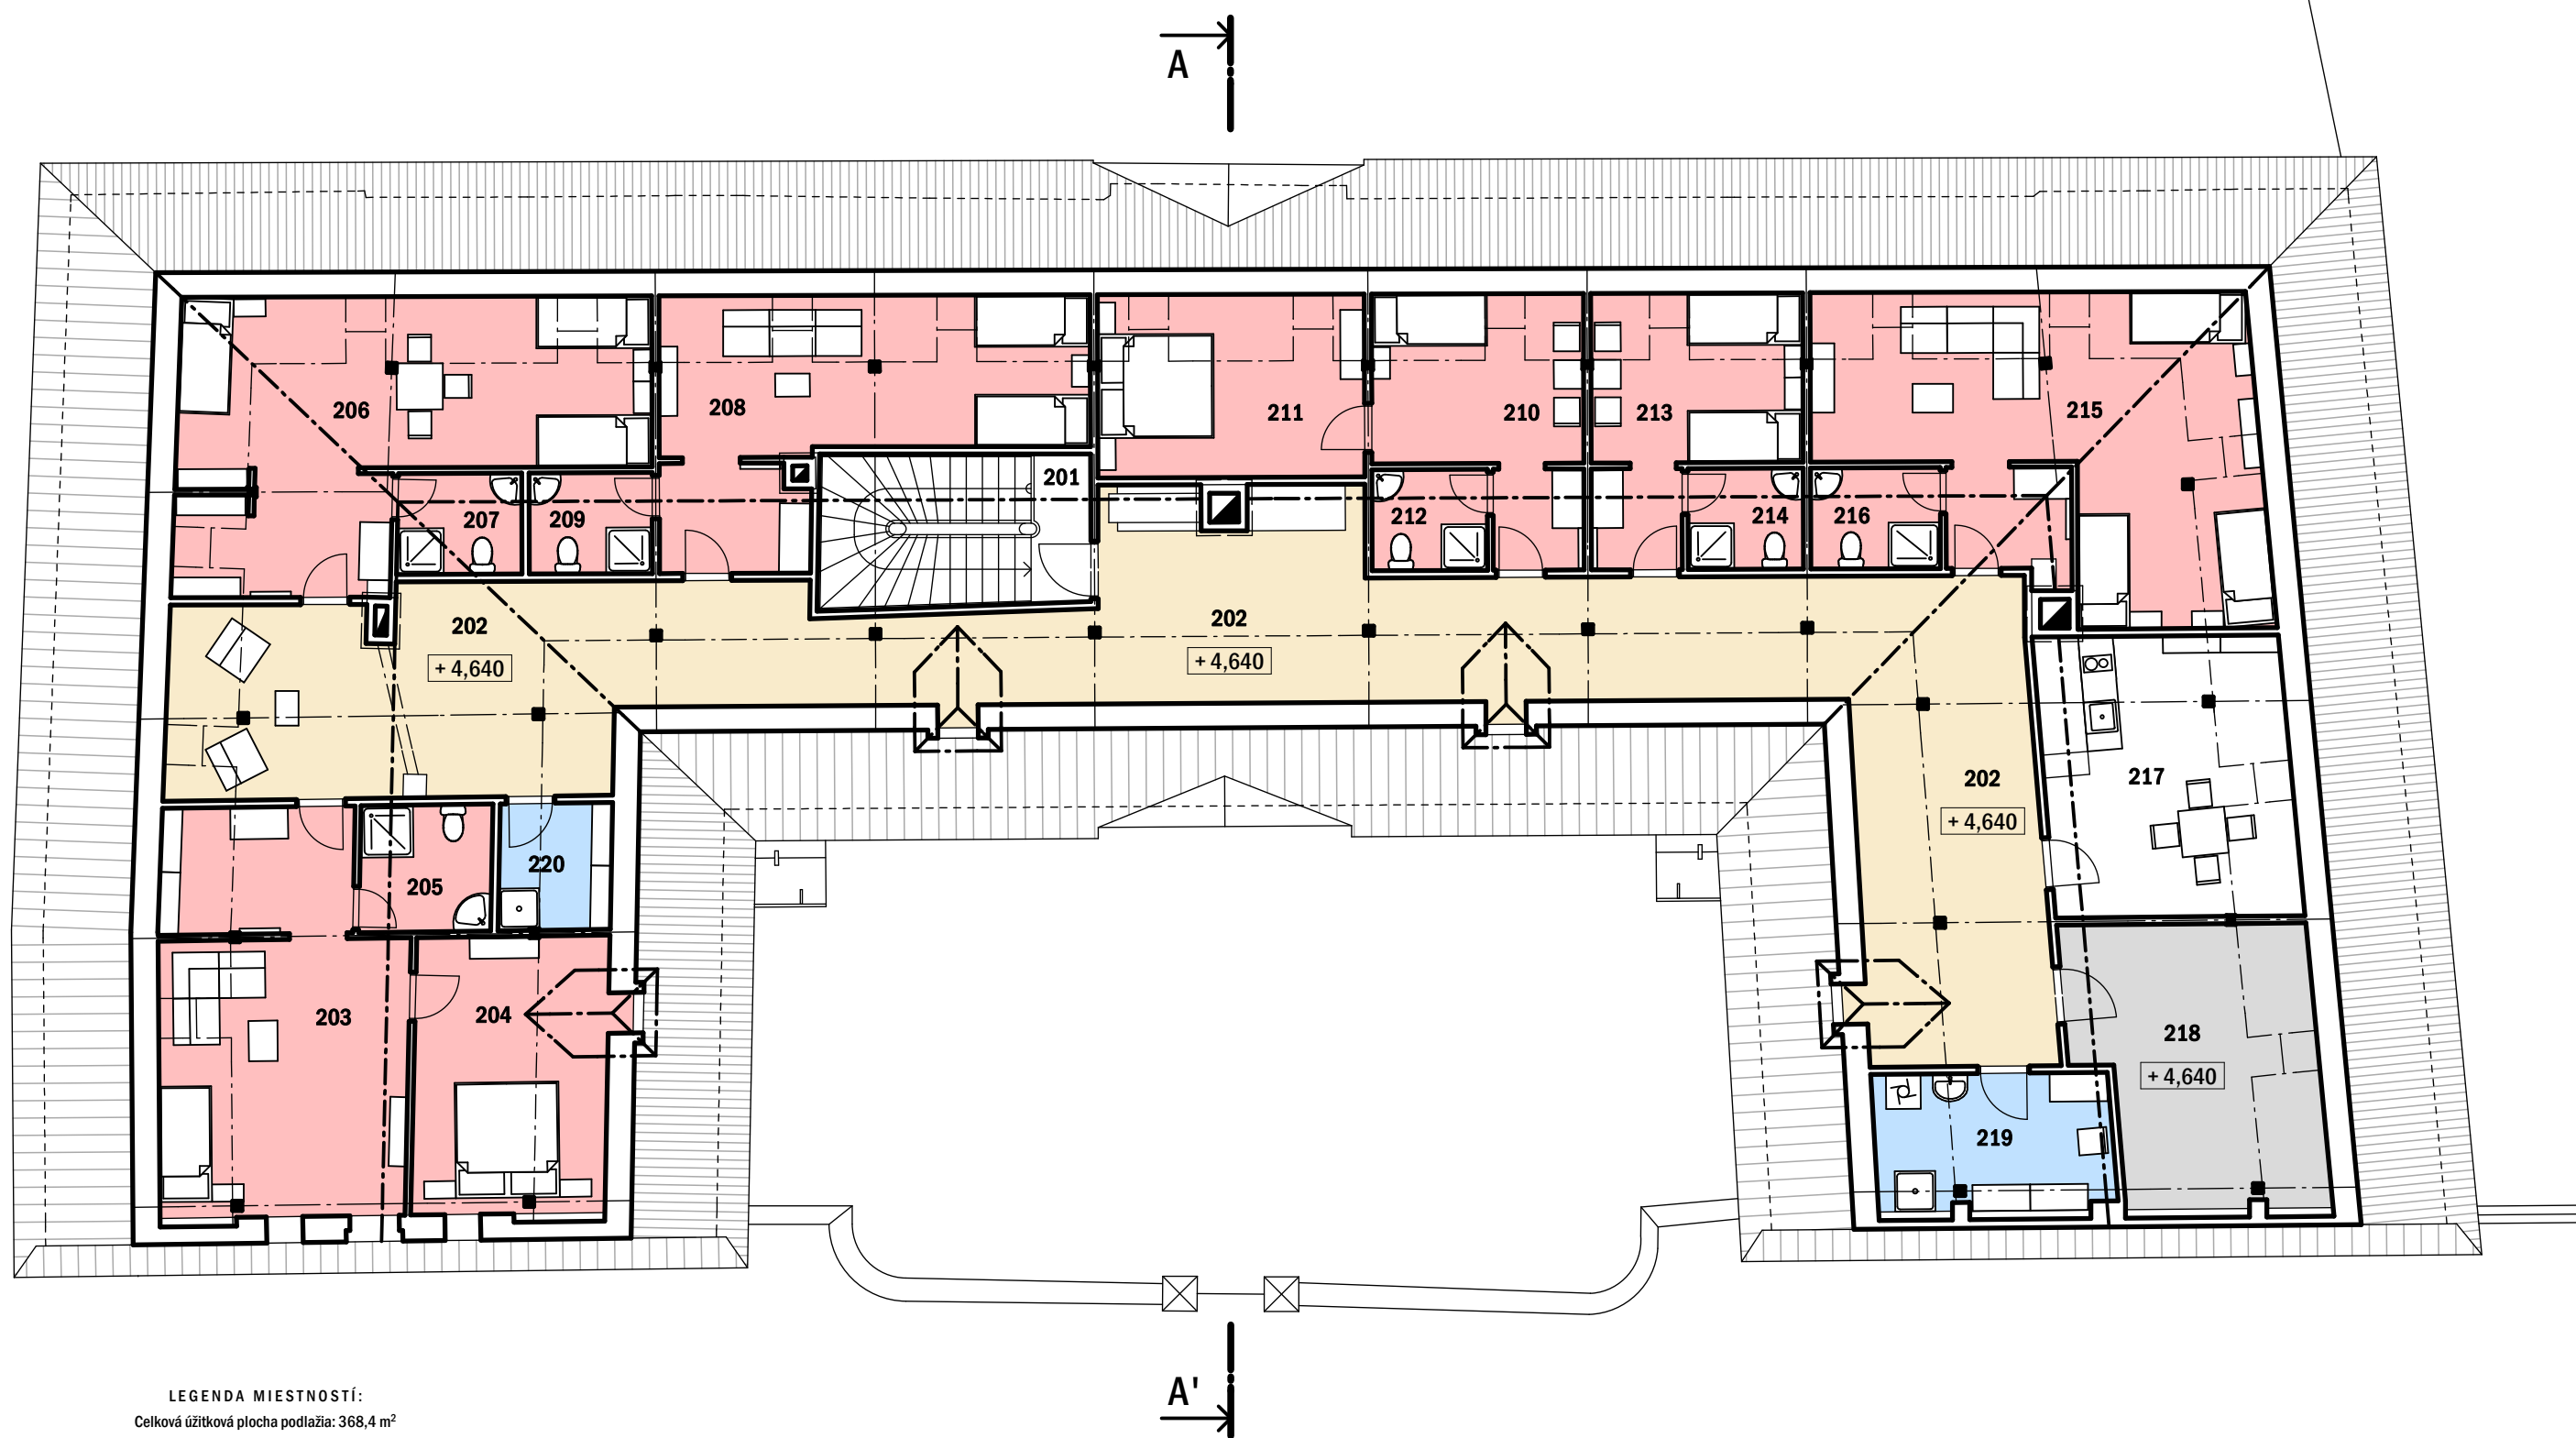

LEGENDA MIESTNOSTÍ:
Celková užitková plocha podlažia: 368,4 m²

Č. m.	KOMUNIKAČNÉ PRIESTORY	Podlaha	m ²
201	Schodište	Drevo	7,5
202	Chodba	Palubová podlaha	102,5
		Spolu	110,0

Č. m.	UBYTOVANIE	Podlaha	m ²
203	Izba pre 1 osobu s predsieňou	Palubová podlaha	28,3
204	Spálňa pre 2 osoby	Palubová podlaha	16,4
205	Kúpeľňa	Dlažba - gres	5,0
206	Izba pre 3 osoby s predsieňou	Palubová podlaha	32,5
207	Kúpeľňa	Dlažba - gres	3,8
208	Izba pre 2 osoby s predsieňou	Palubová podlaha	25,1
209	Kúpeľňa	Dlažba - gres	3,7
210	Izba pre 1 osobu s predsieňou	Palubová podlaha	13,8
211	Spálňa pre 2 osoby	Palubová podlaha	14,7
212	Kúpeľňa	Dlažba - gres	3,5

Č. m.	UBYTOVANIE	Podlaha	m ²
213	Izba pre 2 osoby s predsieňou	Palubová podlaha	13,7
214	Kúpeľňa	Dlažba - gres	3,5
215	Izba pre 3 osoby s predsieňou	Palubová podlaha	36,2
216	Kúpeľňa	Dlažba - gres	3,9
		Spolu	204,1




Č. m.	SPOLOČENSKÉ PRIESTORY	Podlaha	m ²
217	Kuchynka	Palubová podlaha	20,9

Č. m.	POMOCNÉ PRIESTORY	Podlaha	m ²
218	Miestnosť TZB	Dlažba - keramická	19,4
219	Práčovňa a upratovacia komora	Dlažba - keramická	9,7
220	Upratovacia komora	Dlažba - keramická	4,3
		Spolu	33,4

m 0 1 5 10 M 1:120




PÔDORYS PODKROVIA NÁVRH

	AUTORI:	Ing. arch. PETER HUDÁK, PhD.; Ing. arch. PATRIK BAXA	
	INVESTORI:	Ing. arch. PETER HUDÁK, PhD.; Ing. JÁN KRESAN; Ing. MARTIN PIKALÍK, PhD.; Ing. arch. KITTI HORVÁTHOVÁ	
	GEN. PROJEKTANT:	PAMARCH, s. r. o., Štefánikova 7, 949 01 Nitra	
PAMIATKOVÁ OBNOVA A ADAPTÁCIA KÚRIE V HORNÝCH LEFANTOVCIACH Hlavná ulica 188, Horné Lefantovce			
NÁZOV VÝKRESU: PÔDORYS PODKROVIA - NÁVRH			STUPEŇ PD: architektonická štúdia
			DÁTUM: júl 2020
			FORMÁT: 2 A4
			MIERKA: 1: 120
			ČÍSLO VÝKRESU: 4

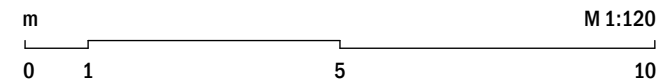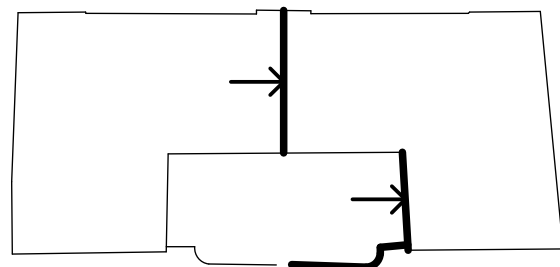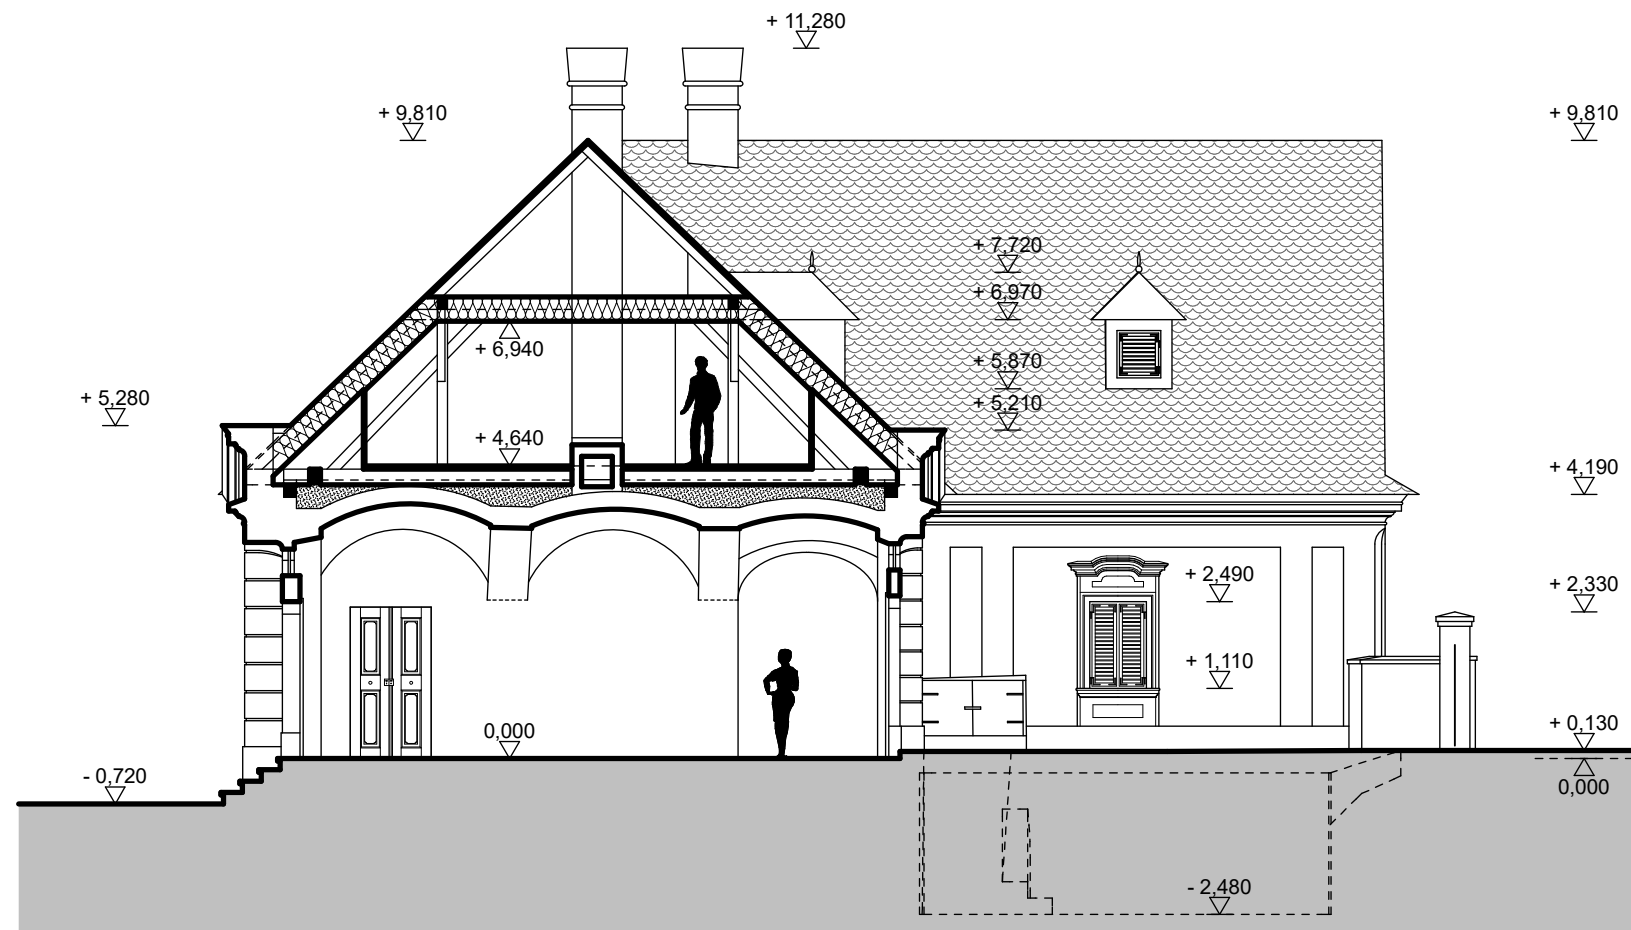




REZ A - A' NÁVRH

	AUTORI:	Ing. arch. PETER HUDÁK, PhD.; Ing. arch. PATRIK BAXA	
	INVESTORI:	Ing. arch. PETER HUDÁK, PhD.; Ing. JÁN KRESAN; Ing. MARTIN PIKALÍK, PhD.; Ing. arch. KITTI HORVÁTHOVÁ	
	GEN. PROJEKTANT:	PAMARCH, s. r. o., Štefánikova 7, 949 01 Nitra	
PAMIAŤKOVÁ OBNOVA A ADAPTÁCIA KÚRIE V HORNÝCH LEFANTOVCIACH Hlavná ulica 188, Horné Lefantovce			STUPEŇ PD: architektonická štúdia
			DÁTUM: júl 2020
			FORMÁT: 2 A4
			MIERKA: 1: 120
NÁZOV VÝKRESU:	REZ A - A' - NÁVRH		ČÍSLO VÝKRESU: 5

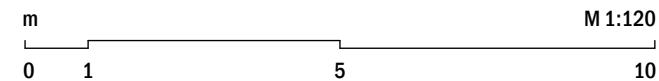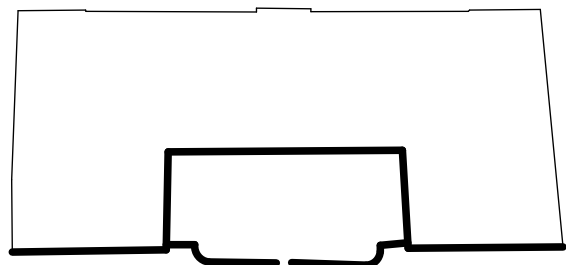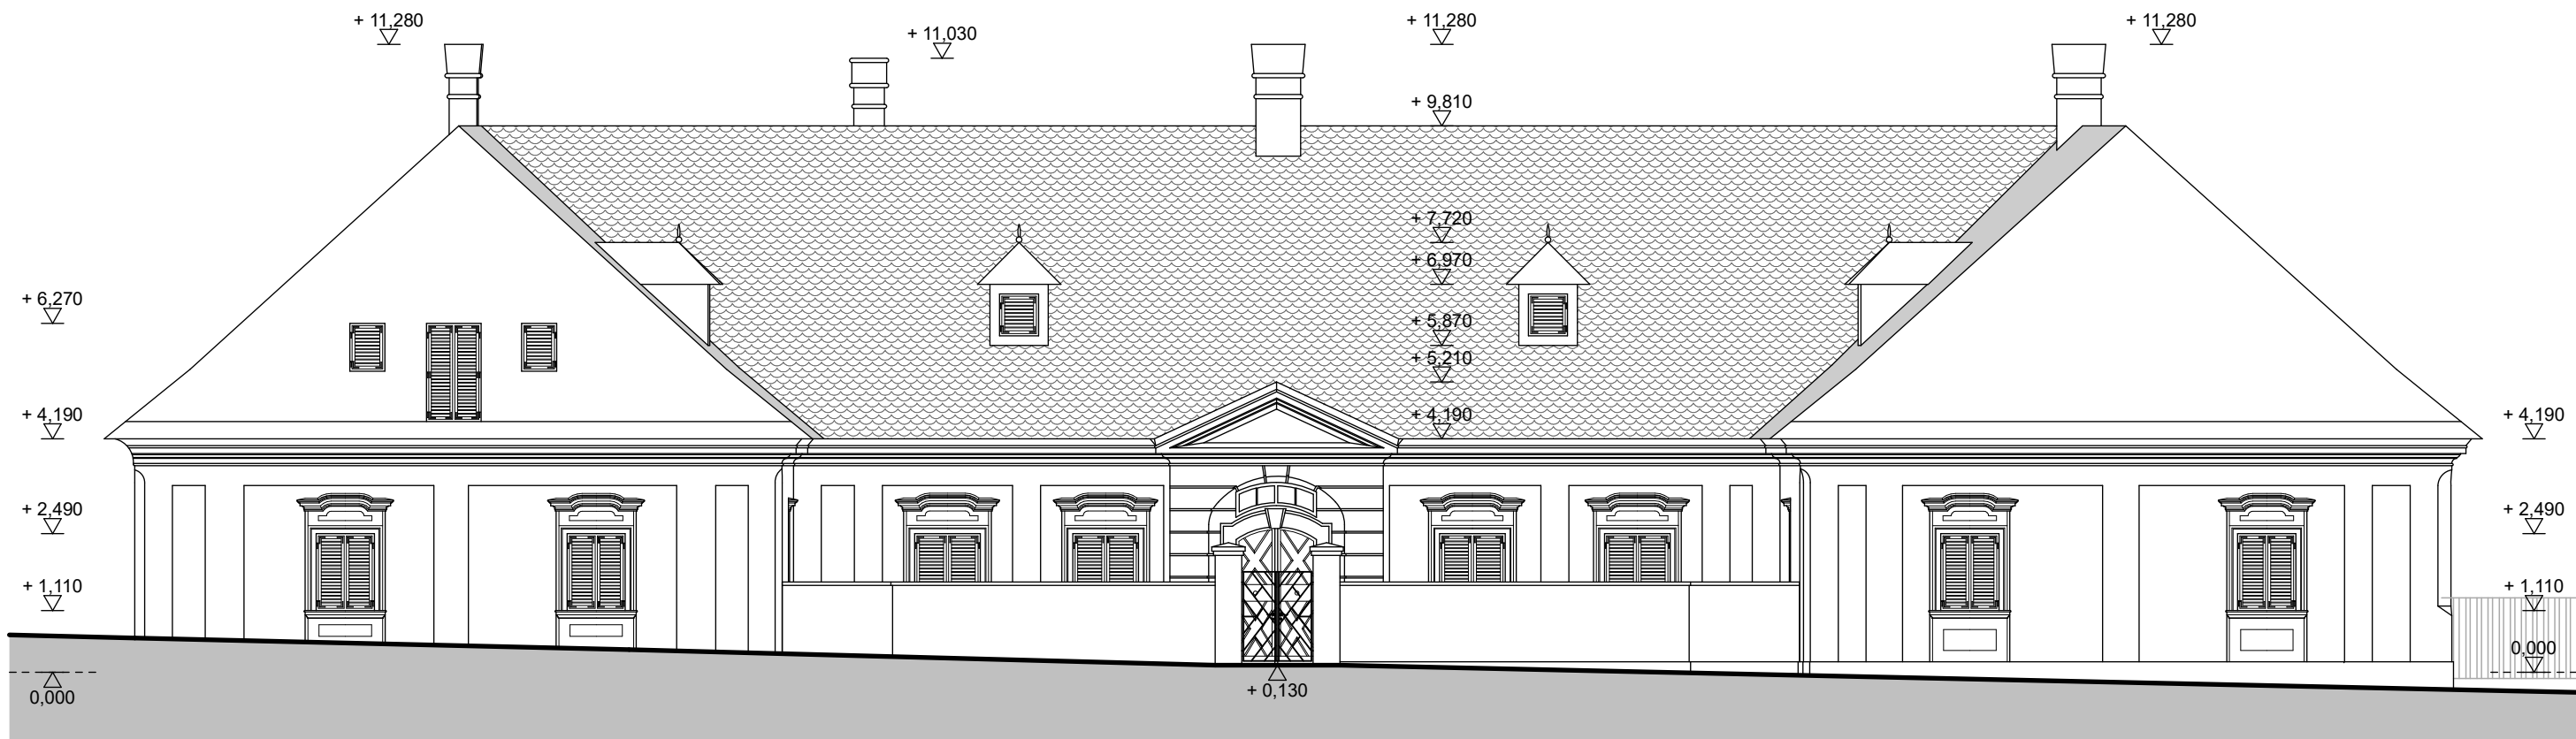




SEVERNÝ POHĽAD - NÁVRH
Variant č. 1 - východné krídlo s jednoduchým štítom

	AUTORI:	Ing. arch. PETER HUDÁK, PhD.; Ing. arch. PATRIK BAXA	
	INVESTORI:	Ing. arch. PETER HUDÁK, PhD.; Ing. JÁN KRESAN; Ing. MARTIN PIKALÍK, PhD.; Ing. arch. KITTI HORVÁTHOVÁ	
	GEN. PROJEKTANT:	PAMARCH, s. r. o., Štefánikova 7, 949 01 Nitra	
PAMIATKOVÁ OBNOVA A ADAPTÁCIA KÚRIE V HORNÝCH LEFANTOVCIACH Hlavná ulica 188, Horné Lefantovce			STUPEŇ PD: architektonická štúdia
			DÁTUM: júl 2020
			FORMÁT: 2 A4
			MIERKA: 1: 120
NÁZOV VÝKRESU:	SEVERNÝ POHĽAD - NÁVRH - Variant č. 1		ČÍSLO VÝKRESU: 6

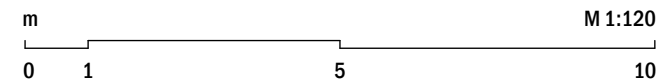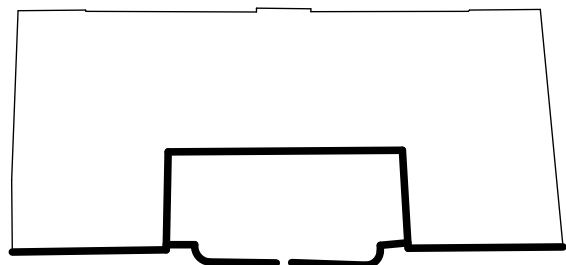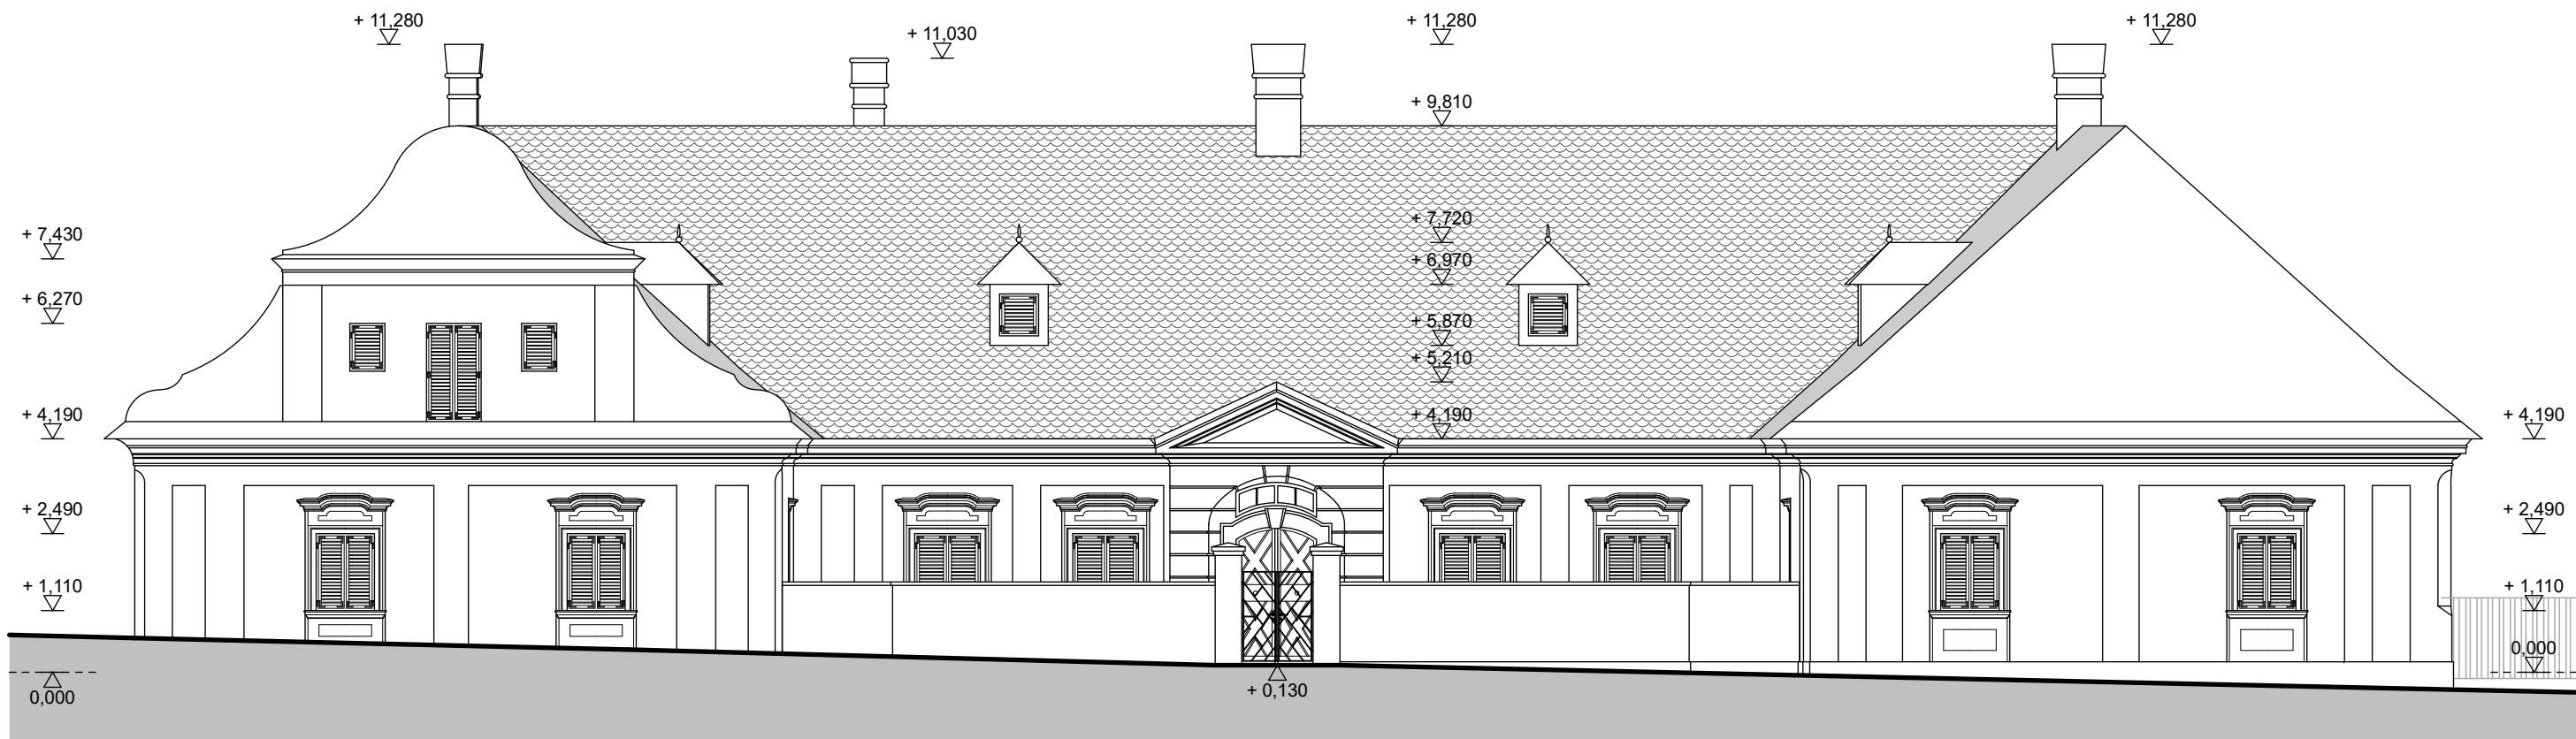




SEVERNÝ POHĽAD - NÁVRH
Variant č. 2 - východné krídlo s ozdobným štítom

	AUTORI:	Ing. arch. PETER HUDÁK, PhD.; Ing. arch. PATRIK BAXA	
	INVESTORI:	Ing. arch. PETER HUDÁK, PhD.; Ing. JÁN KRESAN; Ing. MARTIN PIKALÍK, PhD.; Ing. arch. KITTI HORVÁTHOVÁ	
	GEN. PROJEKTANT:	PAMARCH, s. r. o., Štefánikova 7, 949 01 Nitra	
PAMIATKOVÁ OBNOVA A ADAPTÁCIA KÚRIE V HORNÝCH LEFANTOVCIACH Hlavná ulica 188, Horné Lefantovce			STUPEŇ PD: architektonická štúdia
			DÁTUM: júl 2020
			FORMÁT: 2 A4
			MIERKA: 1: 120
NÁZOV VÝKRESU: SEVERNÝ POHĽAD - NÁVRH - Variant č. 2			ČÍSLO VÝKRESU: 7

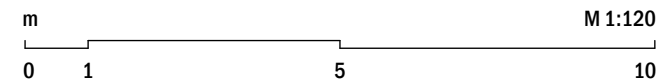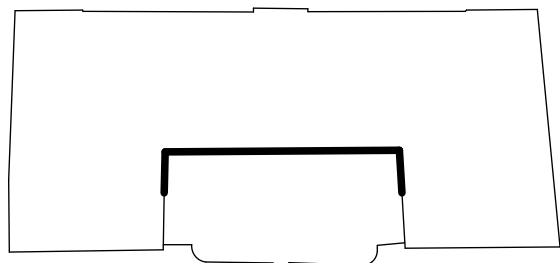
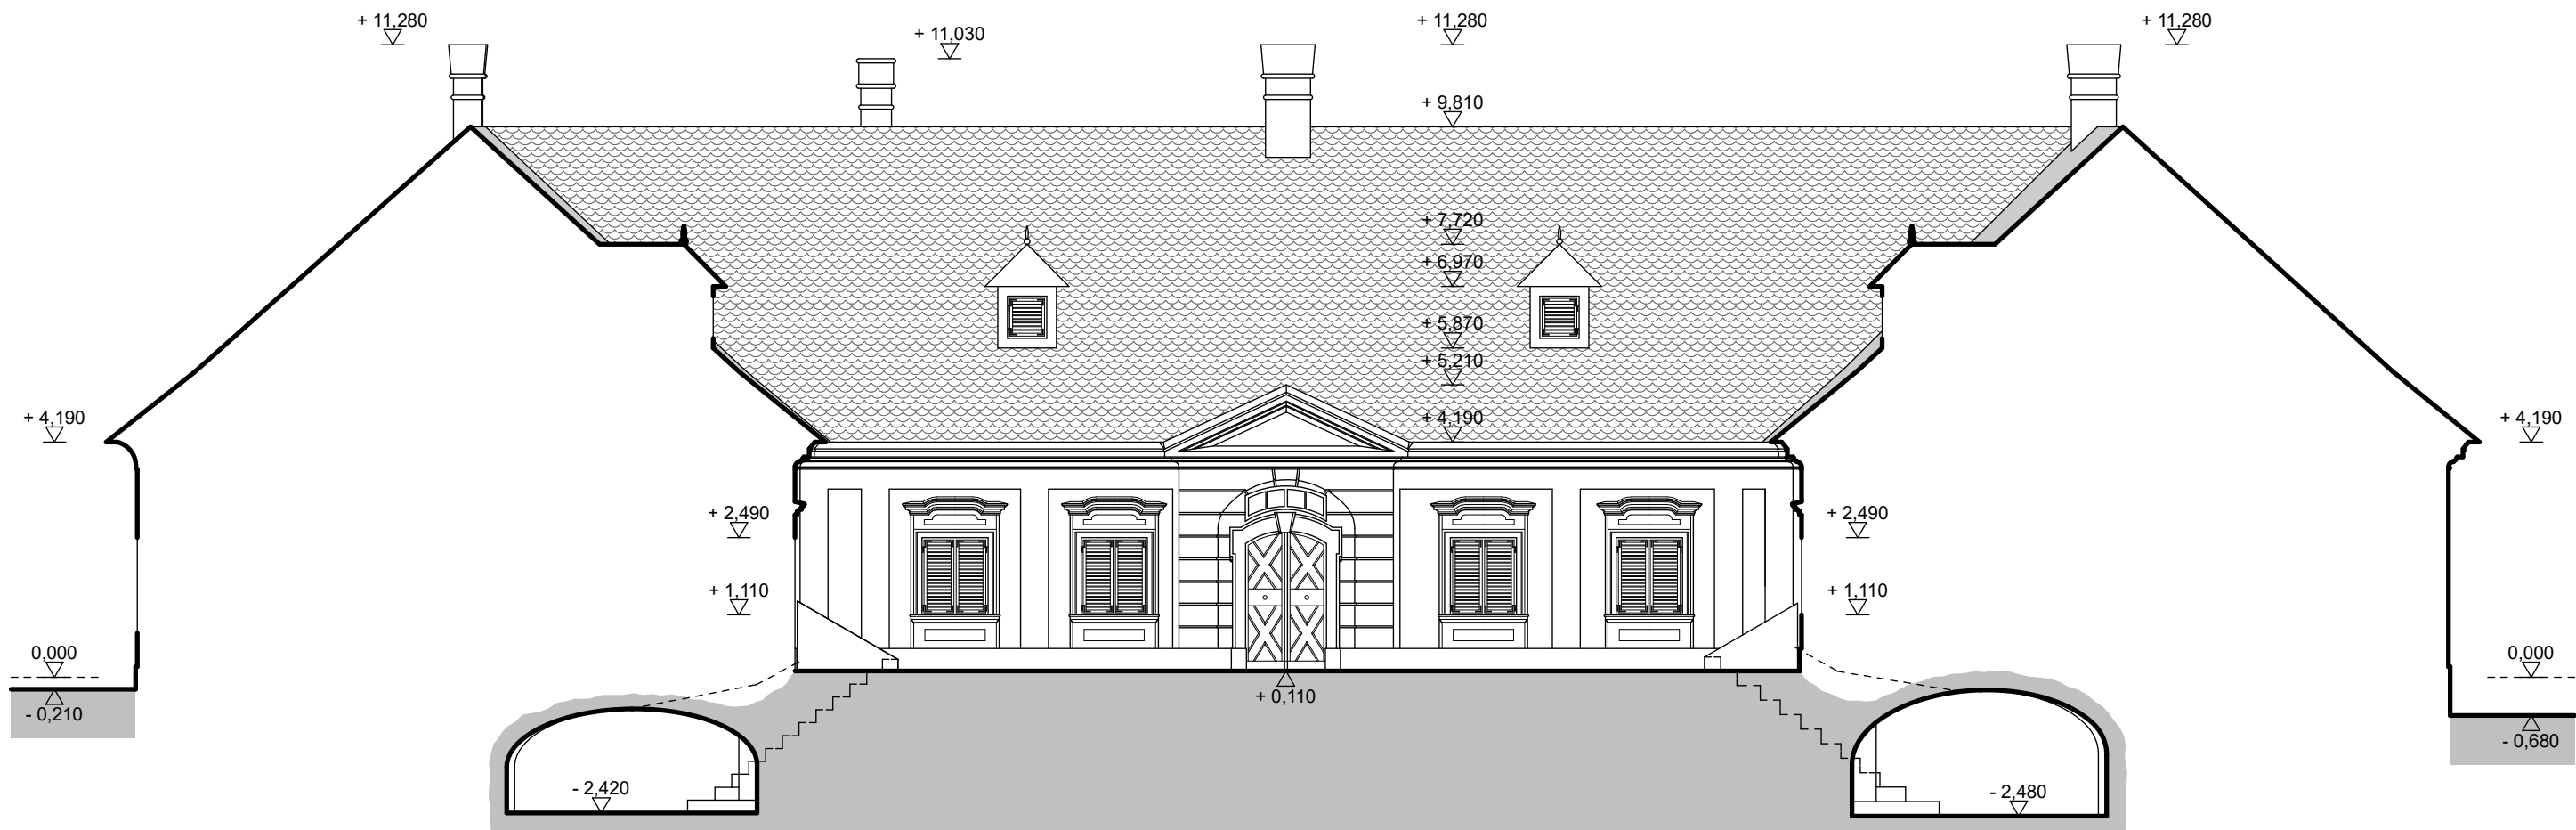


SEVERNÝ POHĽAD DO NÁDVORIA NÁVRH

	AUTORI:	Ing. arch. PETER HUDÁK, PhD.; Ing. arch. PATRIK BAXA	
	INVESTORI:	Ing. arch. PETER HUDÁK, PhD.; Ing. JÁN KRESAN; Ing. MARTIN PIKALÍK, PhD.; Ing. arch. KITTI HORVÁTHOVÁ	
	GEN. PROJEKTANT:	PAMARCH, s. r. o., Štefánikova 7, 949 01 Nitra	
PAMIAHKOVÁ OBNOVA A ADAPTÁCIA KÚRIE V HORNÝCH LEFANTOVCIACH Hlavná ulica 188, Horné Lefantovce			STUPEŇ PD: architektonická štúdia
			DÁTUM: júl 2020
			FORMÁT: 2 A4
			MIERKA: 1: 120
NÁZOV VÝKRESU: SEVERNÝ POHĽAD DO NÁDVORIA - NÁVRH			ČÍSLO VÝKRESU: 8

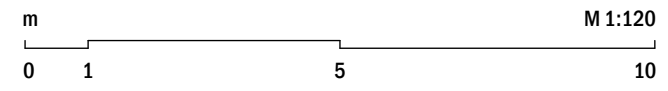
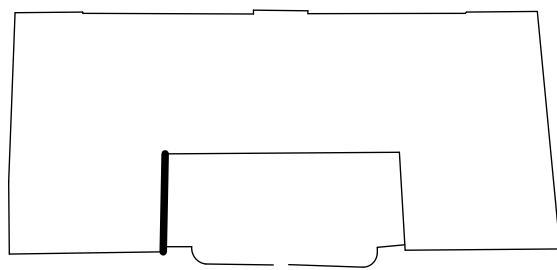
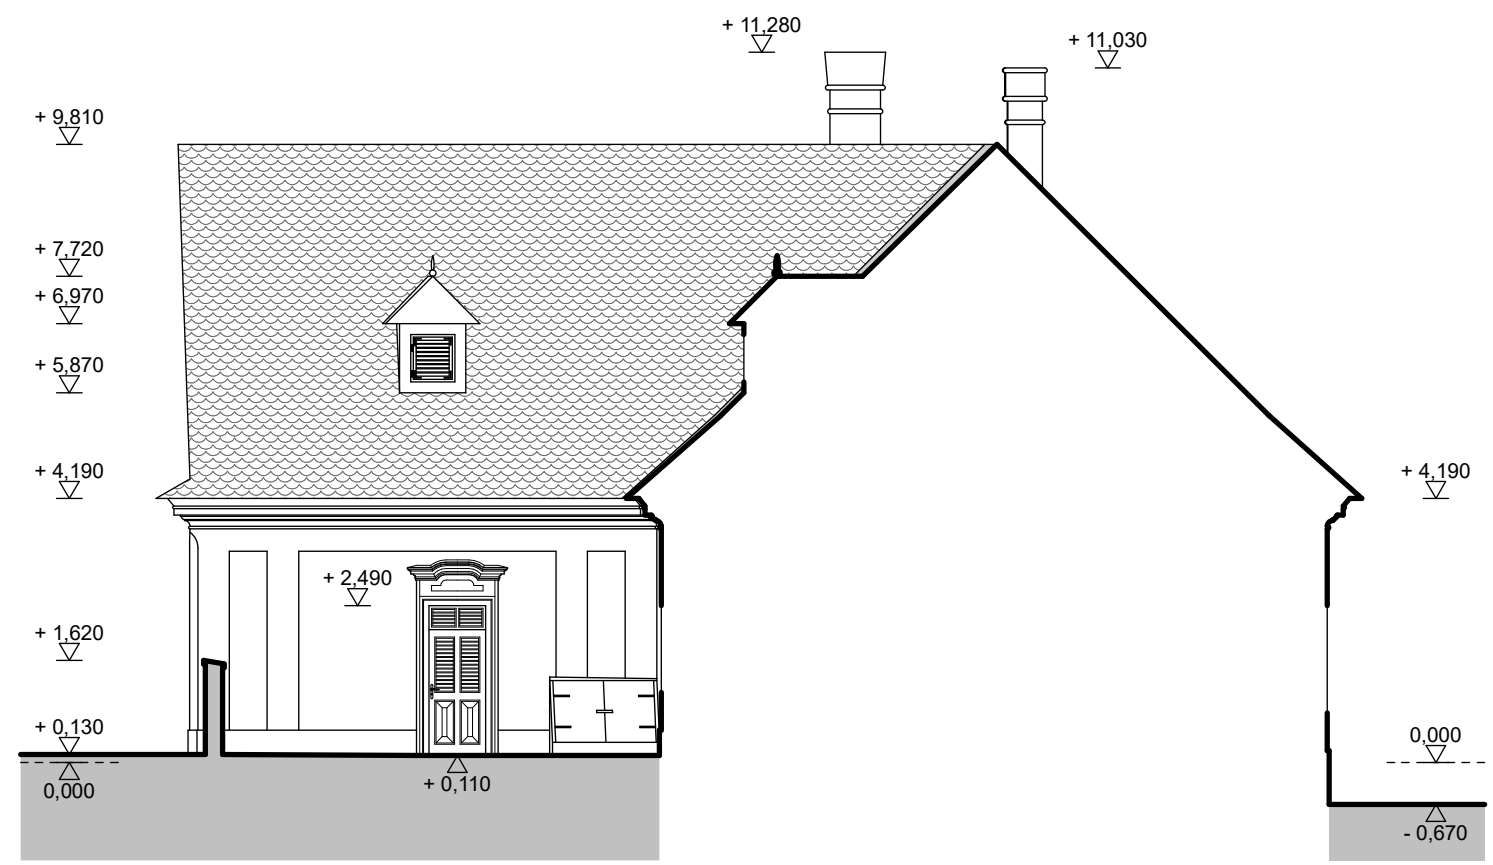


	AUTORI:	Ing. arch. PETER HUDÁK, PhD.; Ing. arch. PATRIK BAXA	
	INVESTORI:	Ing. arch. PETER HUDÁK, PhD.; Ing. JÁN KRESAN; Ing. MARTIN PIKALÍK, PhD.; Ing. arch. KITTI HORVÁTHOVÁ	
	GEN. PROJEKTANT:	PAMARCH, s. r. o., Štefánikova 7, 949 01 Nitra	
PAMIATKOVÁ OBNOVA A ADAPTÁCIA KÚRIE V HORNÝCH LEFANTOVCIACH Hlavná ulica 188, Horné Lefantovce			STUPEŇ PD: architektonická štúdia
			DÁTUM: júl 2020
			FORMÁT: 2 A4
			MIERKA: 1: 120
NÁZOV VÝKRESU:	ZÁPADNÝ POHĽAD DO NÁDVORIA - NÁVRH		ČÍSLO VÝKRESU: 9

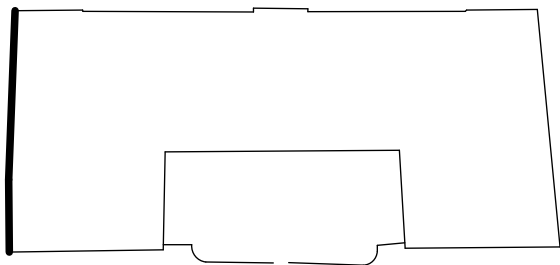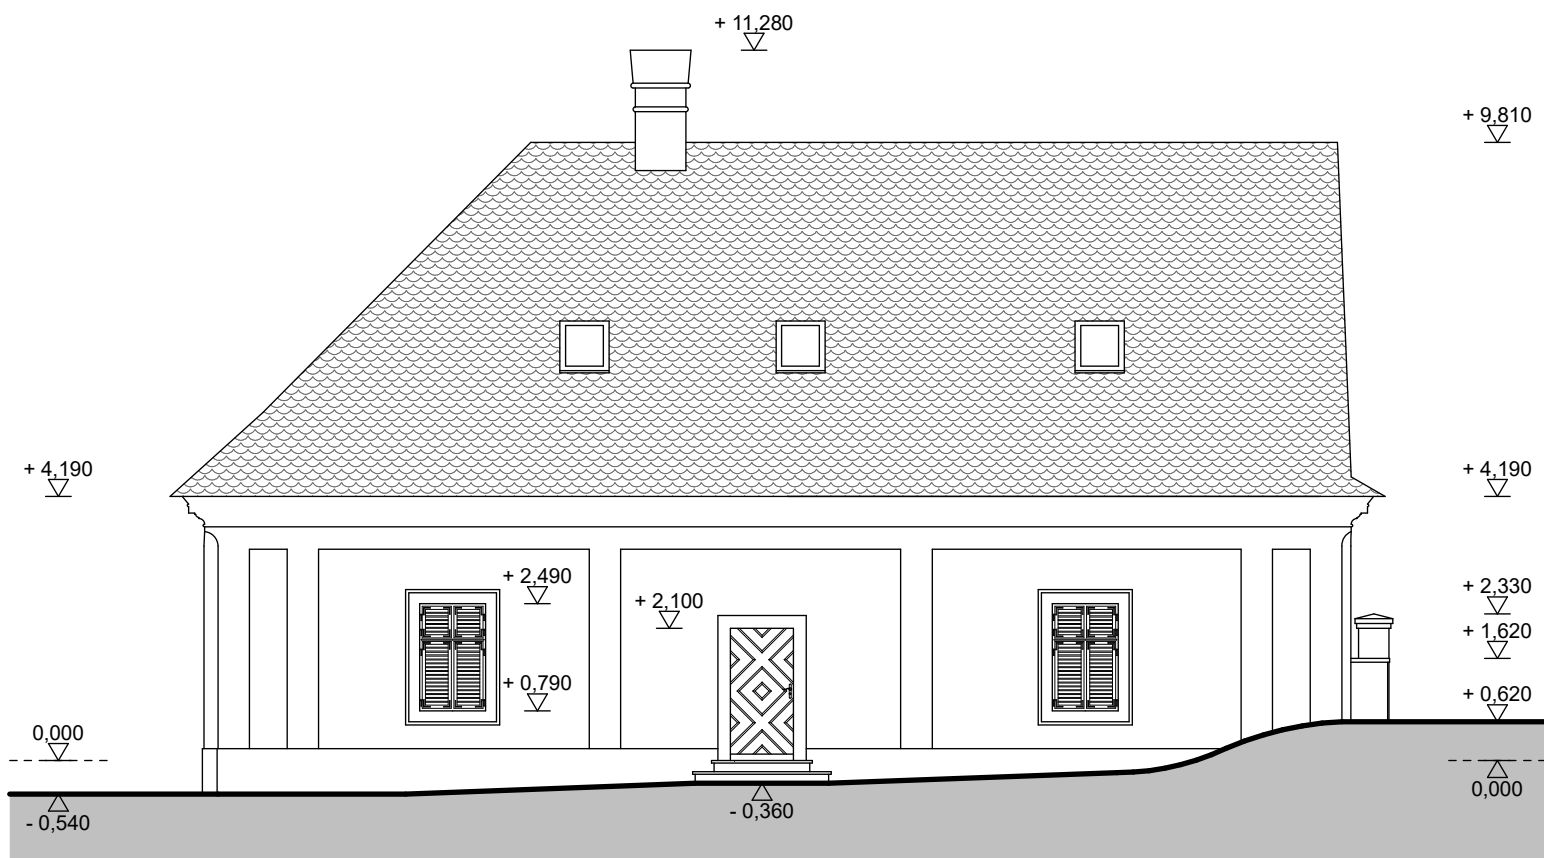




VÝCHODNÝ POHĽAD
NA VÝCHODNÉ KRÍDLO - NÁVRH

	AUTORI:	Ing. arch. PETER HUDÁK, PhD.; Ing. arch. PATRIK BAXA	
	INVESTORI:	Ing. arch. PETER HUDÁK, PhD.; Ing. JÁN KRESAN; Ing. MARTIN PIKALÍK, PhD.; Ing. arch. KITTI HORVÁTHOVÁ	
	GEN. PROJEKTANT:	PAMARCH, s. r. o., Štefánikova 7, 949 01 Nitra	
PAMIATKOVÁ OBNOVA A ADAPTÁCIA KÚRIE V HORNÝCH LEFANTOVCIACH Hlavná ulica 188, Horné Lefantovce			STUPEŇ PD: architektonická štúdia
			DÁTUM: júl 2020
			FORMÁT: 2 A4
			MIERKA: 1: 120
NÁZOV VÝKRESU:	VÝCHODNÝ POHĽAD NA VÝCHODNÉ KRÍDLO - NÁVRH		ČÍSLO VÝKRESU: 10

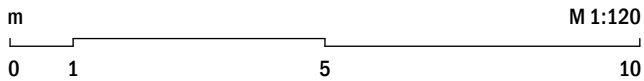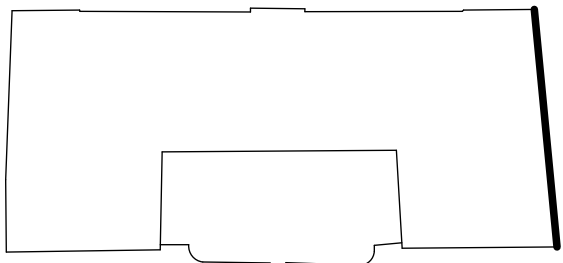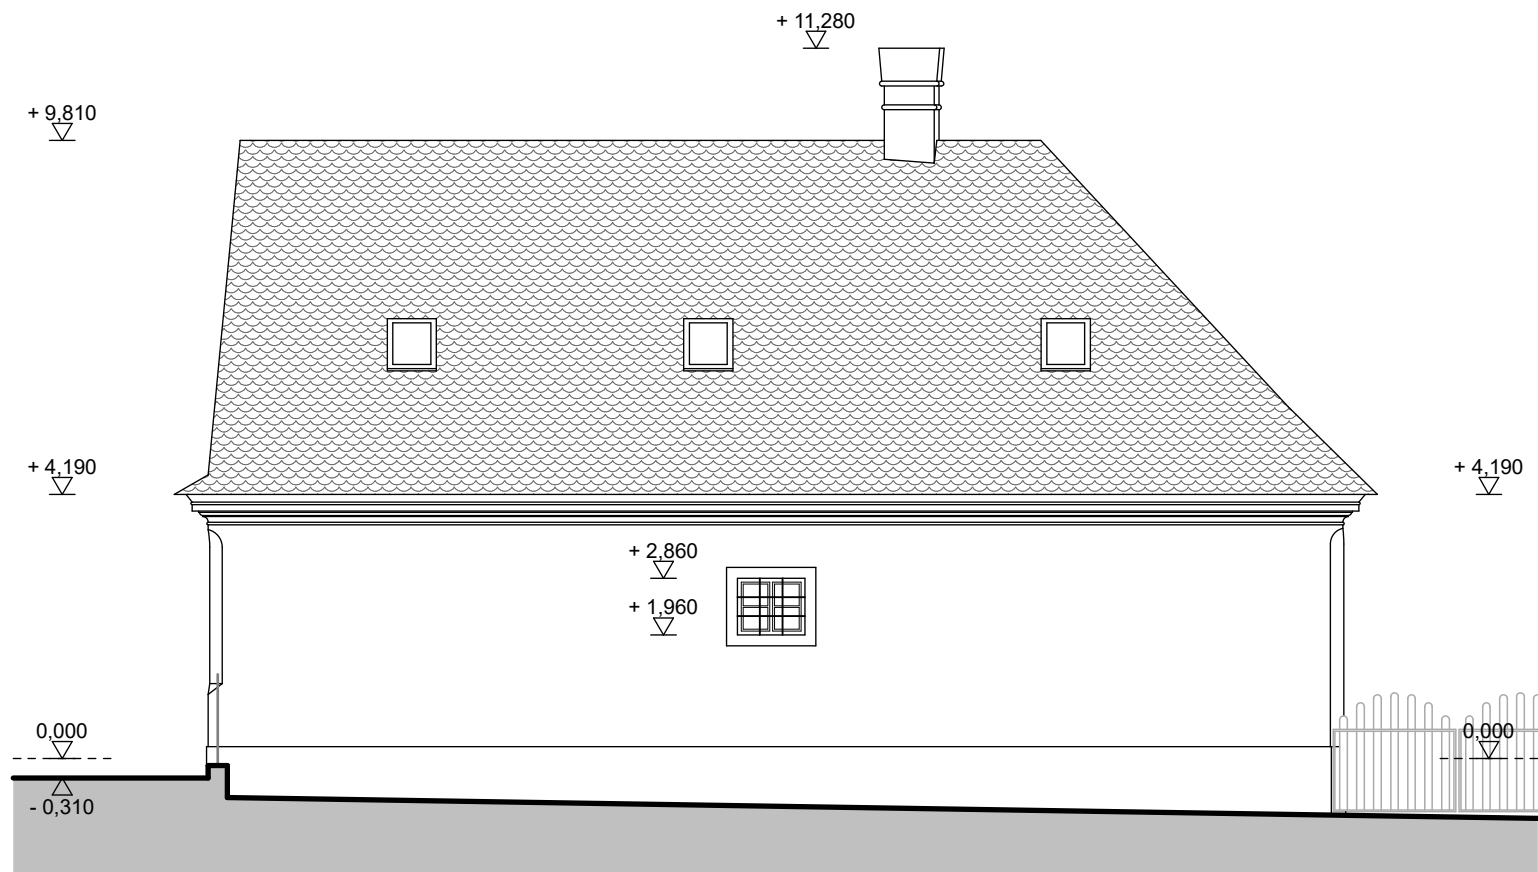



ZÁPADNÝ POHĽAD
NA ZÁPADNÉ KRÍDLO - NÁVRH

	AUTORI:	Ing. arch. PETER HUDÁK, PhD.; Ing. arch. PATRIK BAXA	
	INVESTORI:	Ing. arch. PETER HUDÁK, PhD.; Ing. JÁN KRESAN; Ing. MARTIN PIKALÍK, PhD.; Ing. arch. KITTI HORVÁTHOVÁ	
	GEN. PROJEKTANT:	PAMARCH, s. r. o., Štefánikova 7, 949 01 Nitra	
PAMIATKOVÁ OBNOVA A ADAPTÁCIA KÚRIE V HORNÝCH LEFANTOVCIACH Hlavná ulica 188, Horné Lefantovce			STUPEŇ PD: architektonická štúdia
			DÁTUM: júl 2020
			FORMÁT: 2 A4
			MIERKA: 1 : 120
NÁZOV VÝKRESU:	ZÁPADNÝ POHĽAD NA ZÁPADNÉ KRÍDLO - NÁVRH		ČÍSLO VÝKRESU: 11

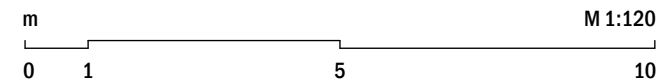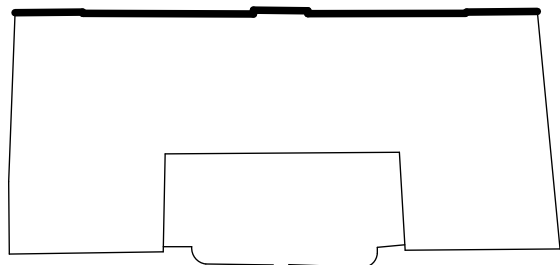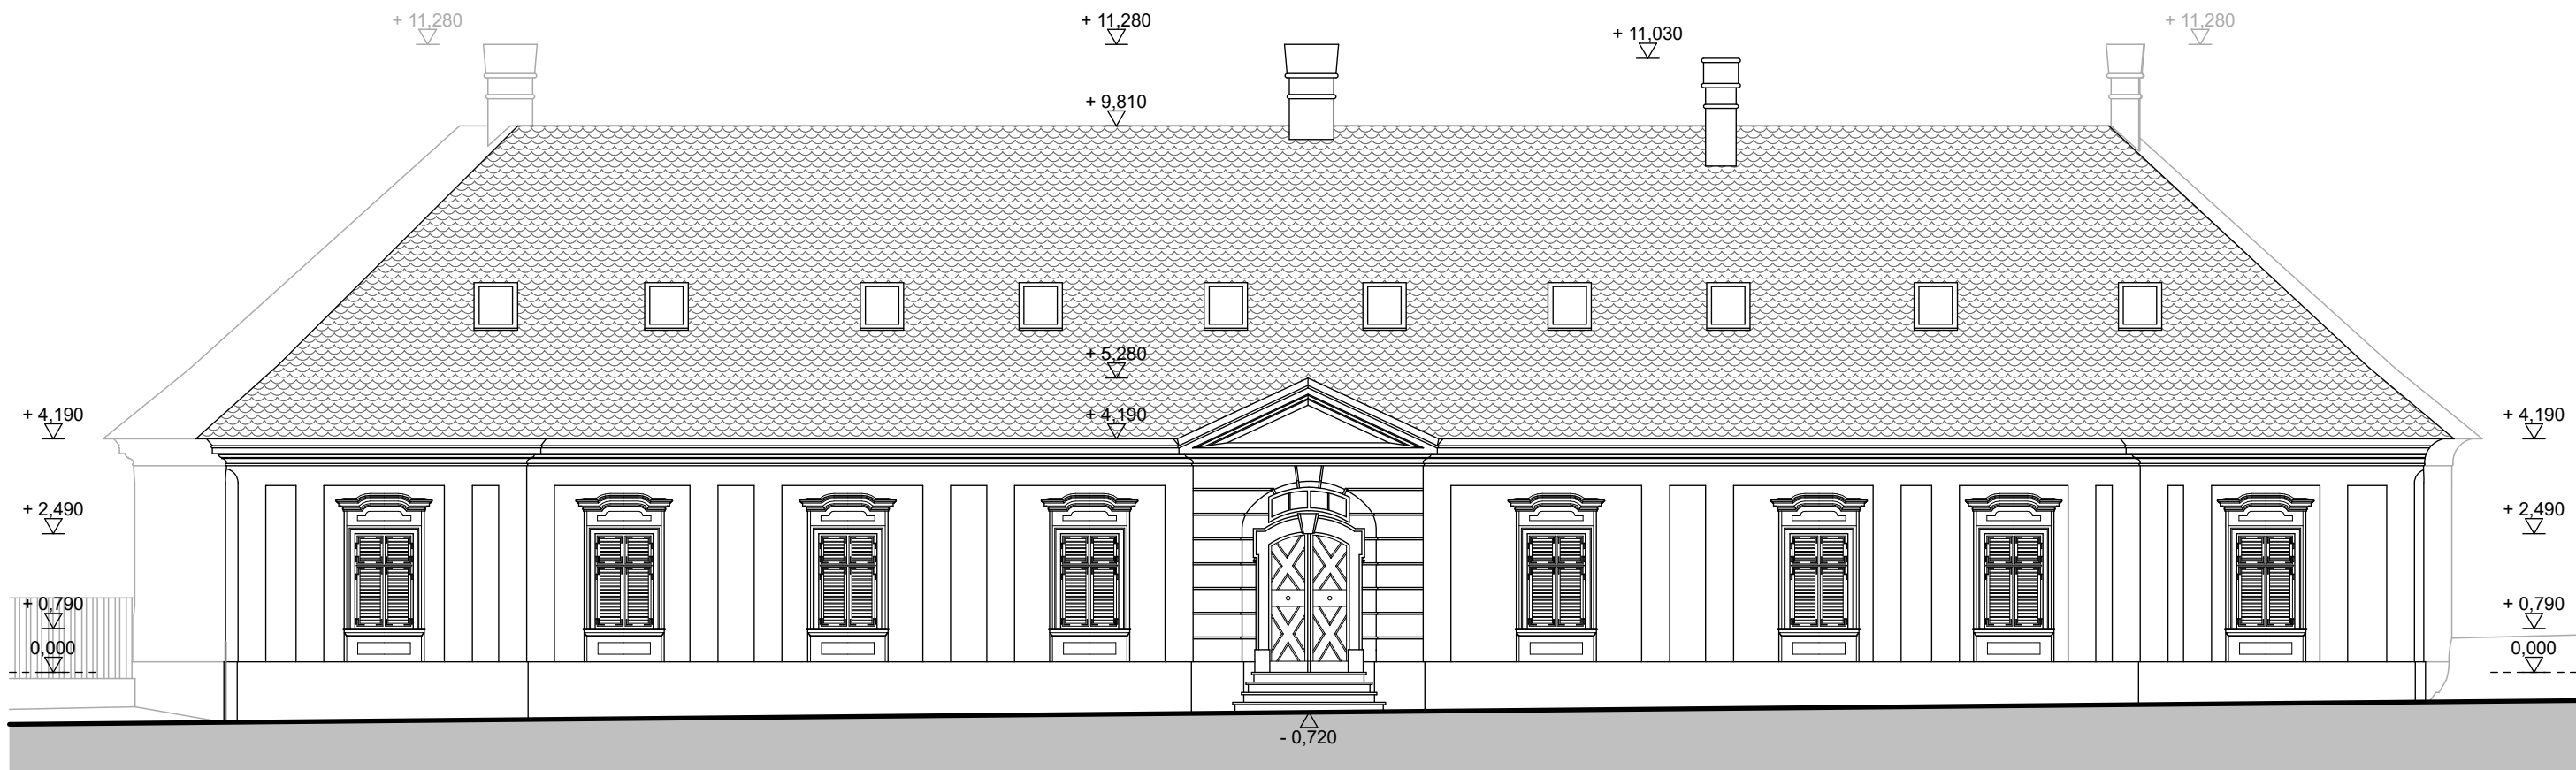




JUŽNÝ POHĽAD
NÁVRH

	AUTORI:	Ing. arch. PETER HUDÁK, PhD.; Ing. arch. PATRIK BAXA	
	INVESTORI:	Ing. arch. PETER HUDÁK, PhD.; Ing. JÁN KRESAN; Ing. MARTIN PIKALÍK, PhD.; Ing. arch. KITTI HORVÁTHOVÁ	
	GEN. PROJEKTANT:	PAMARCH, s. r. o., Štefánikova 7, 949 01 Nitra	
PAMIAŤKOVÁ OBNOVA A ADAPTÁCIA KÚRIE V HORNÝCH LEFANTOVCIACH Hlavná ulica 188, Horné Lefantovce			STUPEŇ PD: architektonická štúdia
			DÁTUM: júl 2020
			FORMÁT: 2 A4
			MIERKA: 1: 120
NÁZOV VÝKRESU: JUŽNÝ POHĽAD - NÁVRH			ČÍSLO VÝKRESU: 12

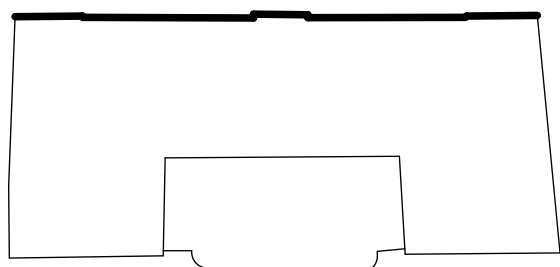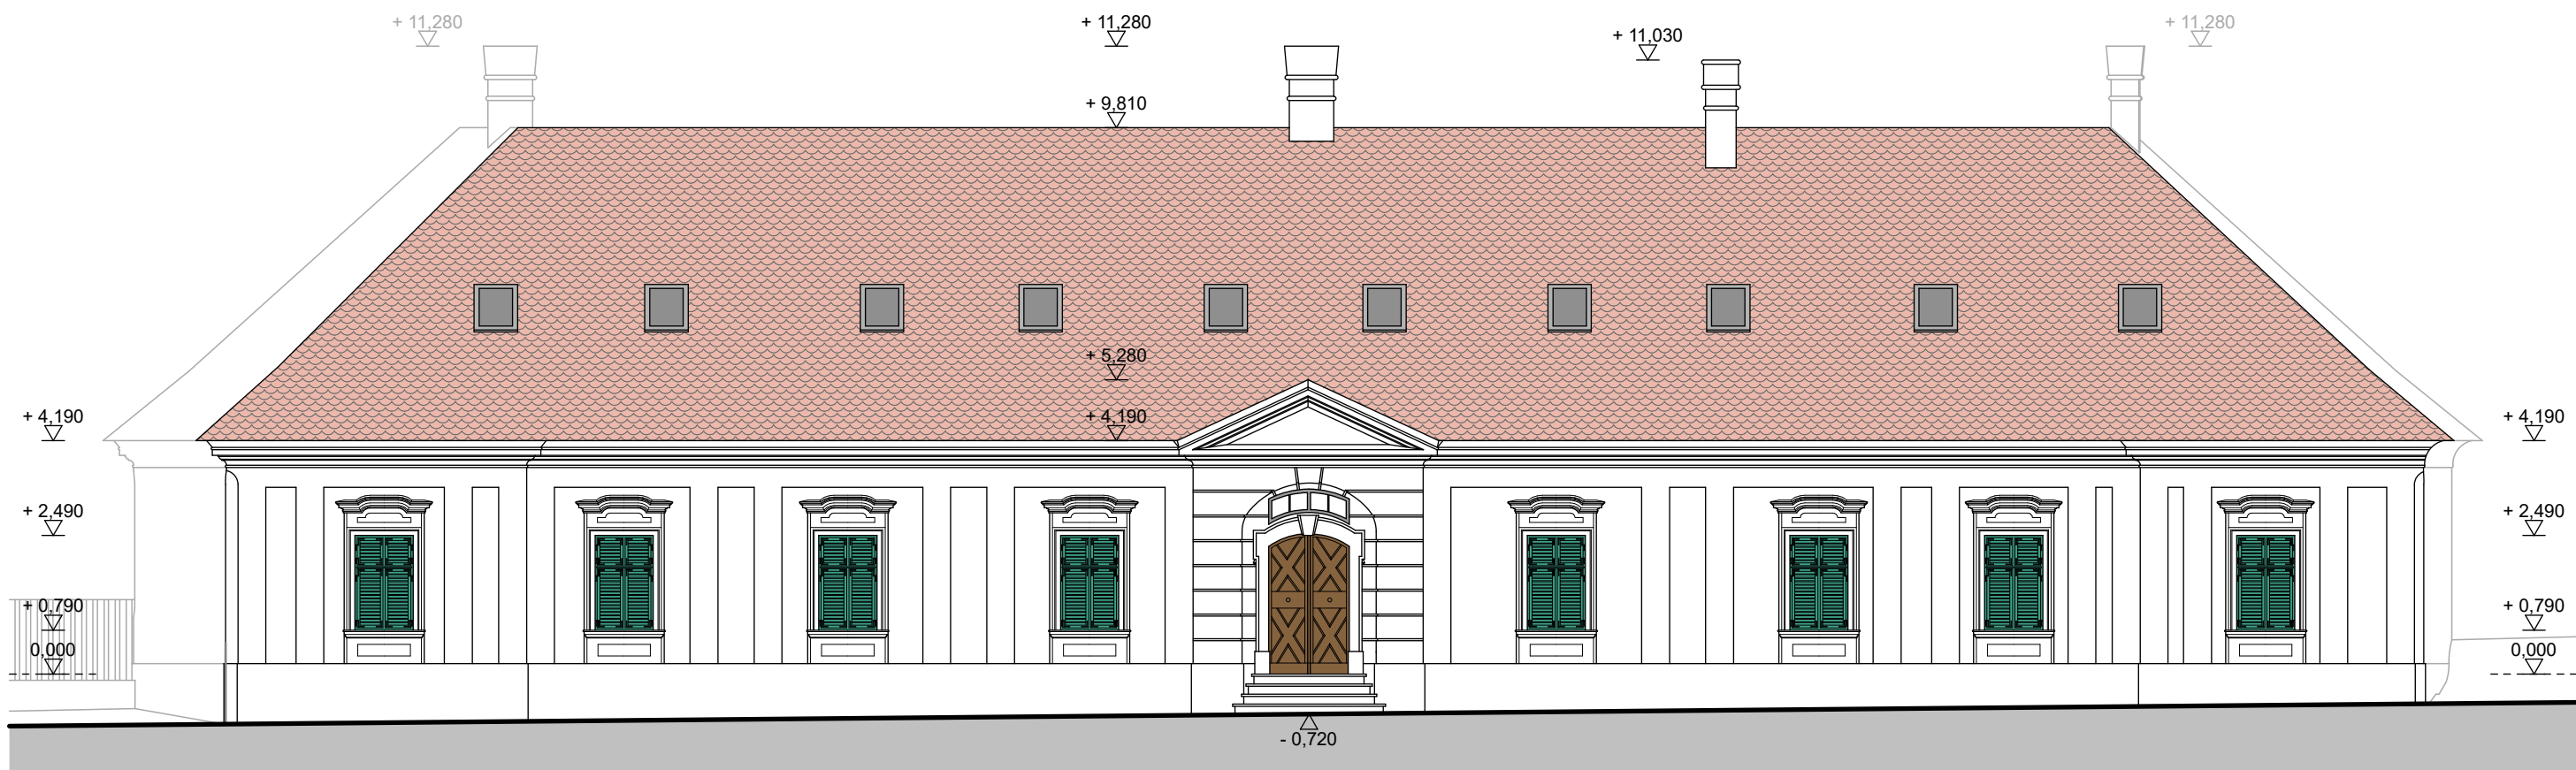

JUŽNÝ POHĽAD
NÁVRH FAREBNÉHO RIEŠENIA - Variant č. 1

	AUTORI:	Ing. arch. PETER HUDÁK, PhD.; Ing. arch. PATRIK BAXA	
	INVESTORI:	Ing. arch. PETER HUDÁK, PhD.; Ing. JÁN KRESAN; Ing. MARTIN PIKALÍK, PhD.; Ing. arch. KITTI HORVÁTHOVÁ	
	GEN. PROJEKTANT:	PAMARCH, s. r. o., Štefánikova 7, 949 01 Nitra	
PAMIAŤKOVÁ OBNOVA A ADAPTÁCIA KÚRIE V HORNÝCH LEFANTOVCIACH Hlavná ulica 188, Horné Lefantovce			STUPEŇ PD: architektonická štúdia
			DÁTUM: júl 2020
			FORMÁT: 2 A4
			MIERKA: 1: 120
NÁZOV VÝKRESU: JUŽNÝ POHĽAD - NÁVRH FAREBNÉHO RIEŠENIA - Variant č. 1			ČÍSLO VÝKRESU: 13

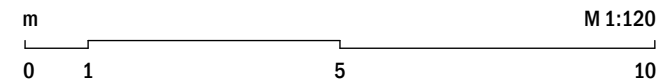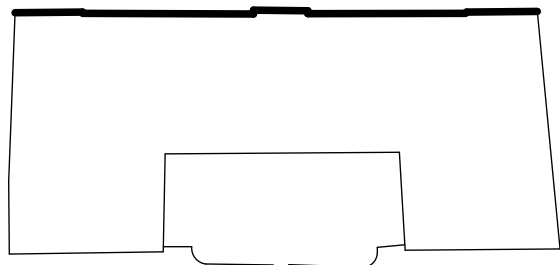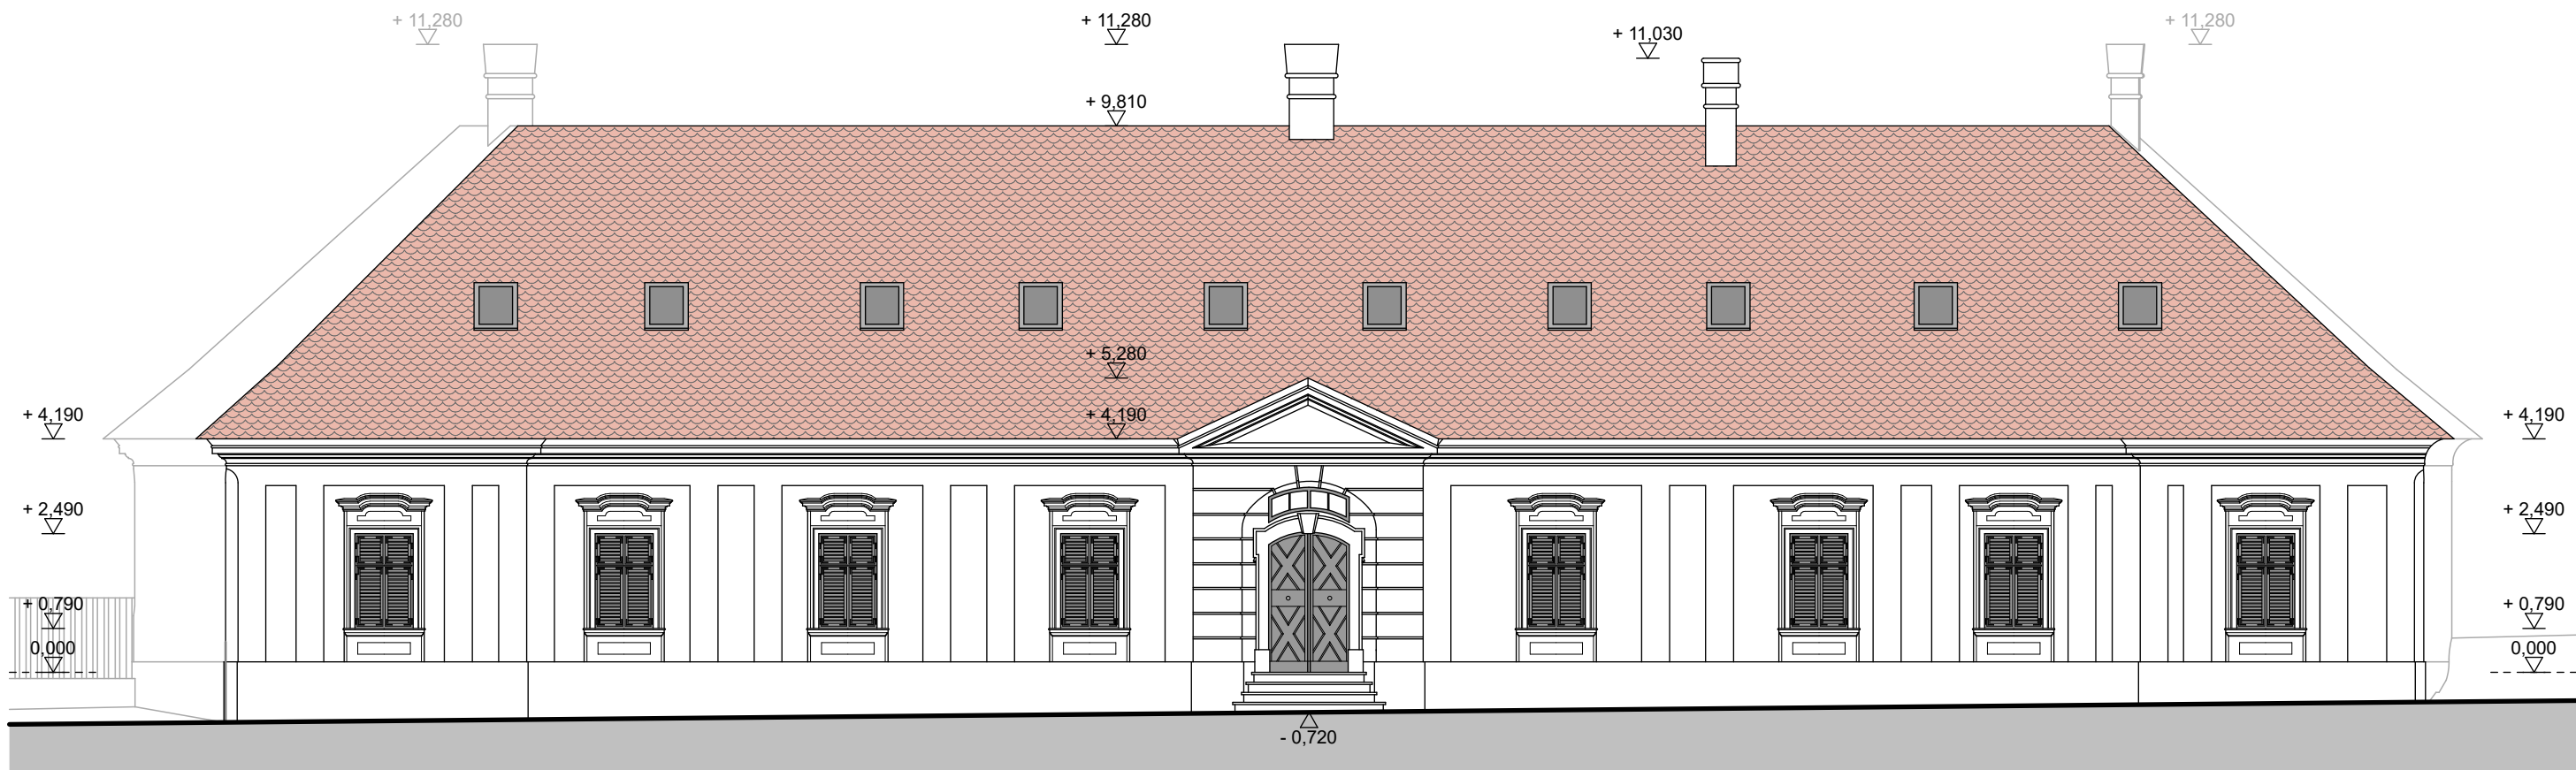

JUŽNÝ POHĽAD
NÁVRH FAREBNÉHO RIEŠENIA - Variant č. 2

	AUTORI:	Ing. arch. PETER HUDÁK, PhD.; Ing. arch. PATRIK BAXA	
	INVESTORI:	Ing. arch. PETER HUDÁK, PhD.; Ing. JÁN KRESAN; Ing. MARTIN PIKALÍK, PhD.; Ing. arch. KITTI HORVÁTHOVÁ	
	GEN. PROJEKTANT:	PAMARCH, s. r. o., Štefánikova 7, 949 01 Nitra	
PAMIATKOVÁ OBNOVA A ADAPTÁCIA KÚRIE V HORNÝCH LEFANTOVCIACH Hlavná ulica 188, Horné Lefantovce			STUPEŇ PD: architektonická štúdia
			DÁTUM: júl 2020
			FORMÁT: 2 A4
			MIERKA: 1:120
NÁZOV VÝKRESU: JUŽNÝ POHĽAD - NÁVRH FAREBNÉHO RIEŠENIA - Variant č. 2			ČÍSLO VÝKRESU: 14